


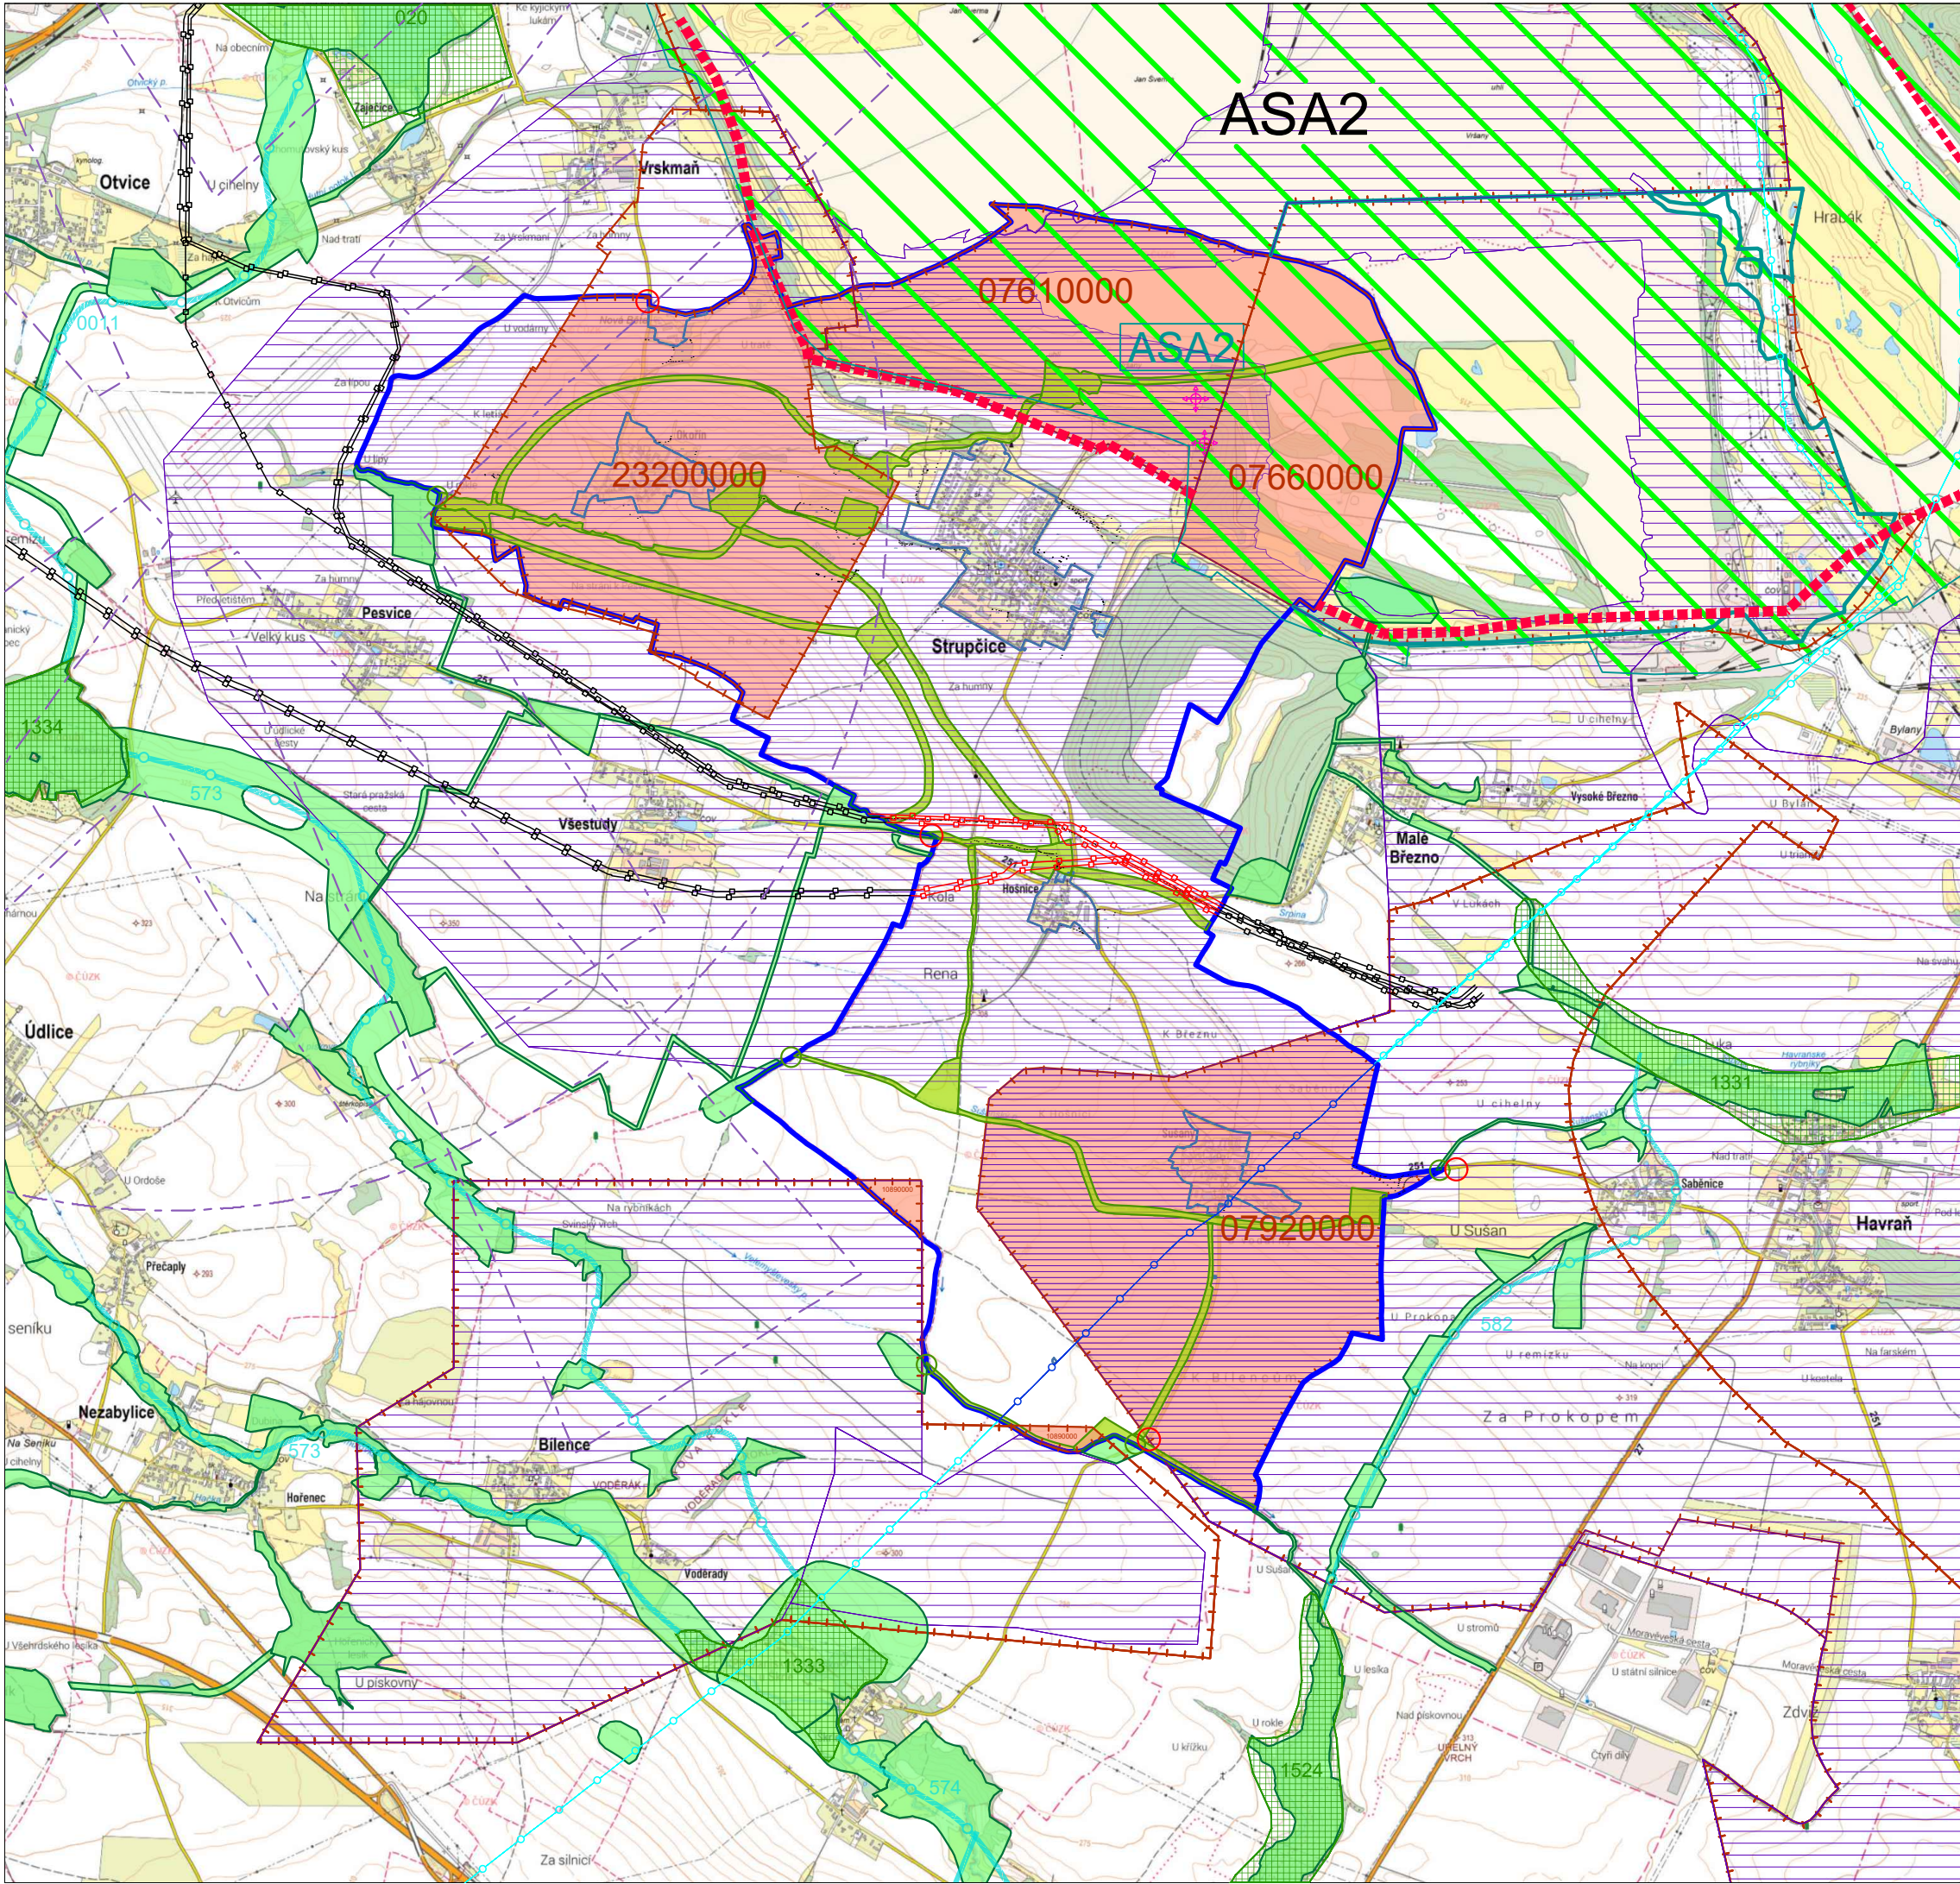

LEGENDA

úp Strupčice vnější vztahy

ÚZEMNÍ PLÁN STRUPČICE

- | | |
|--|------------------------|
| | hranice řešeného území |
| | zastavěné území |
| | plochy změn v území |
| | vyhlídkový bod |

LIMITY VYUŽITÍ ÚZEMÍ

- | | |
|--|----------------------------------|
| | chráněné ložiskové území |
| | ložisko nerostných surovin |
| | územně ekologické limity těžby |
| | asanace území |
| | ochranné pásmo leteckého provozu |

ÚZEMNÍ SYSTÉM EKOLOGICKÉ STABILITY

- | | |
|--|--------------------------------------|
| | regionální biocentrum dle ZÚR |
| | osa regionálního biokoridoru dle ZÚR |
| | lokální ÚSES dle ÚP obcí |
| | lokální ÚSES dle ÚP Strupčice |
| | návaznost ÚSES Strupčice |

DOPRAVNÍ SYSTÉM

- | | |
|--|---------------------------|
| | silnice II. a III. třídy |
| | návaznost na ÚP Strupčice |

TECHNICKÁ INFRASTRUKTURA

- | | |
|--|--------------------------|
| | plynovody a produktovody |
| | zásobní vodovodní řady |

SCHEMA

ORIENTACE

ČÍSLO PARÉ

RAZÍTKO

ING. ARCH. LADISLAV KOMRSKÁ

ARCHITEKTONICKÝ ATELIER
PRAHA 4, MLADENOVKA 3234

NÁZEV ZAKÁZKY: ÚZEMNÍ PLÁN STRUPČICE
MÍSTO ZAKÁZKY: STRUPČICE, ÚSTECKÝ KRAJ
POŘIZOVATEL: MAGISTRÁT MĚSTA CHOMUTOVA, ODBOR ROZVOJE A INVESTIC

ZAK.Č.: 624/2024
STUPEŇ: NÁVRH ÚP PRO OPAKOVANÉ VP
DATUM: 14.11.2024
MĚŘÍTKO: 1 : 25 000

NÁZEV VÝKRESU: PŘÍLOHA: 2b

VÝKRES ŠÍŘŠÍCH VZTAHŮ