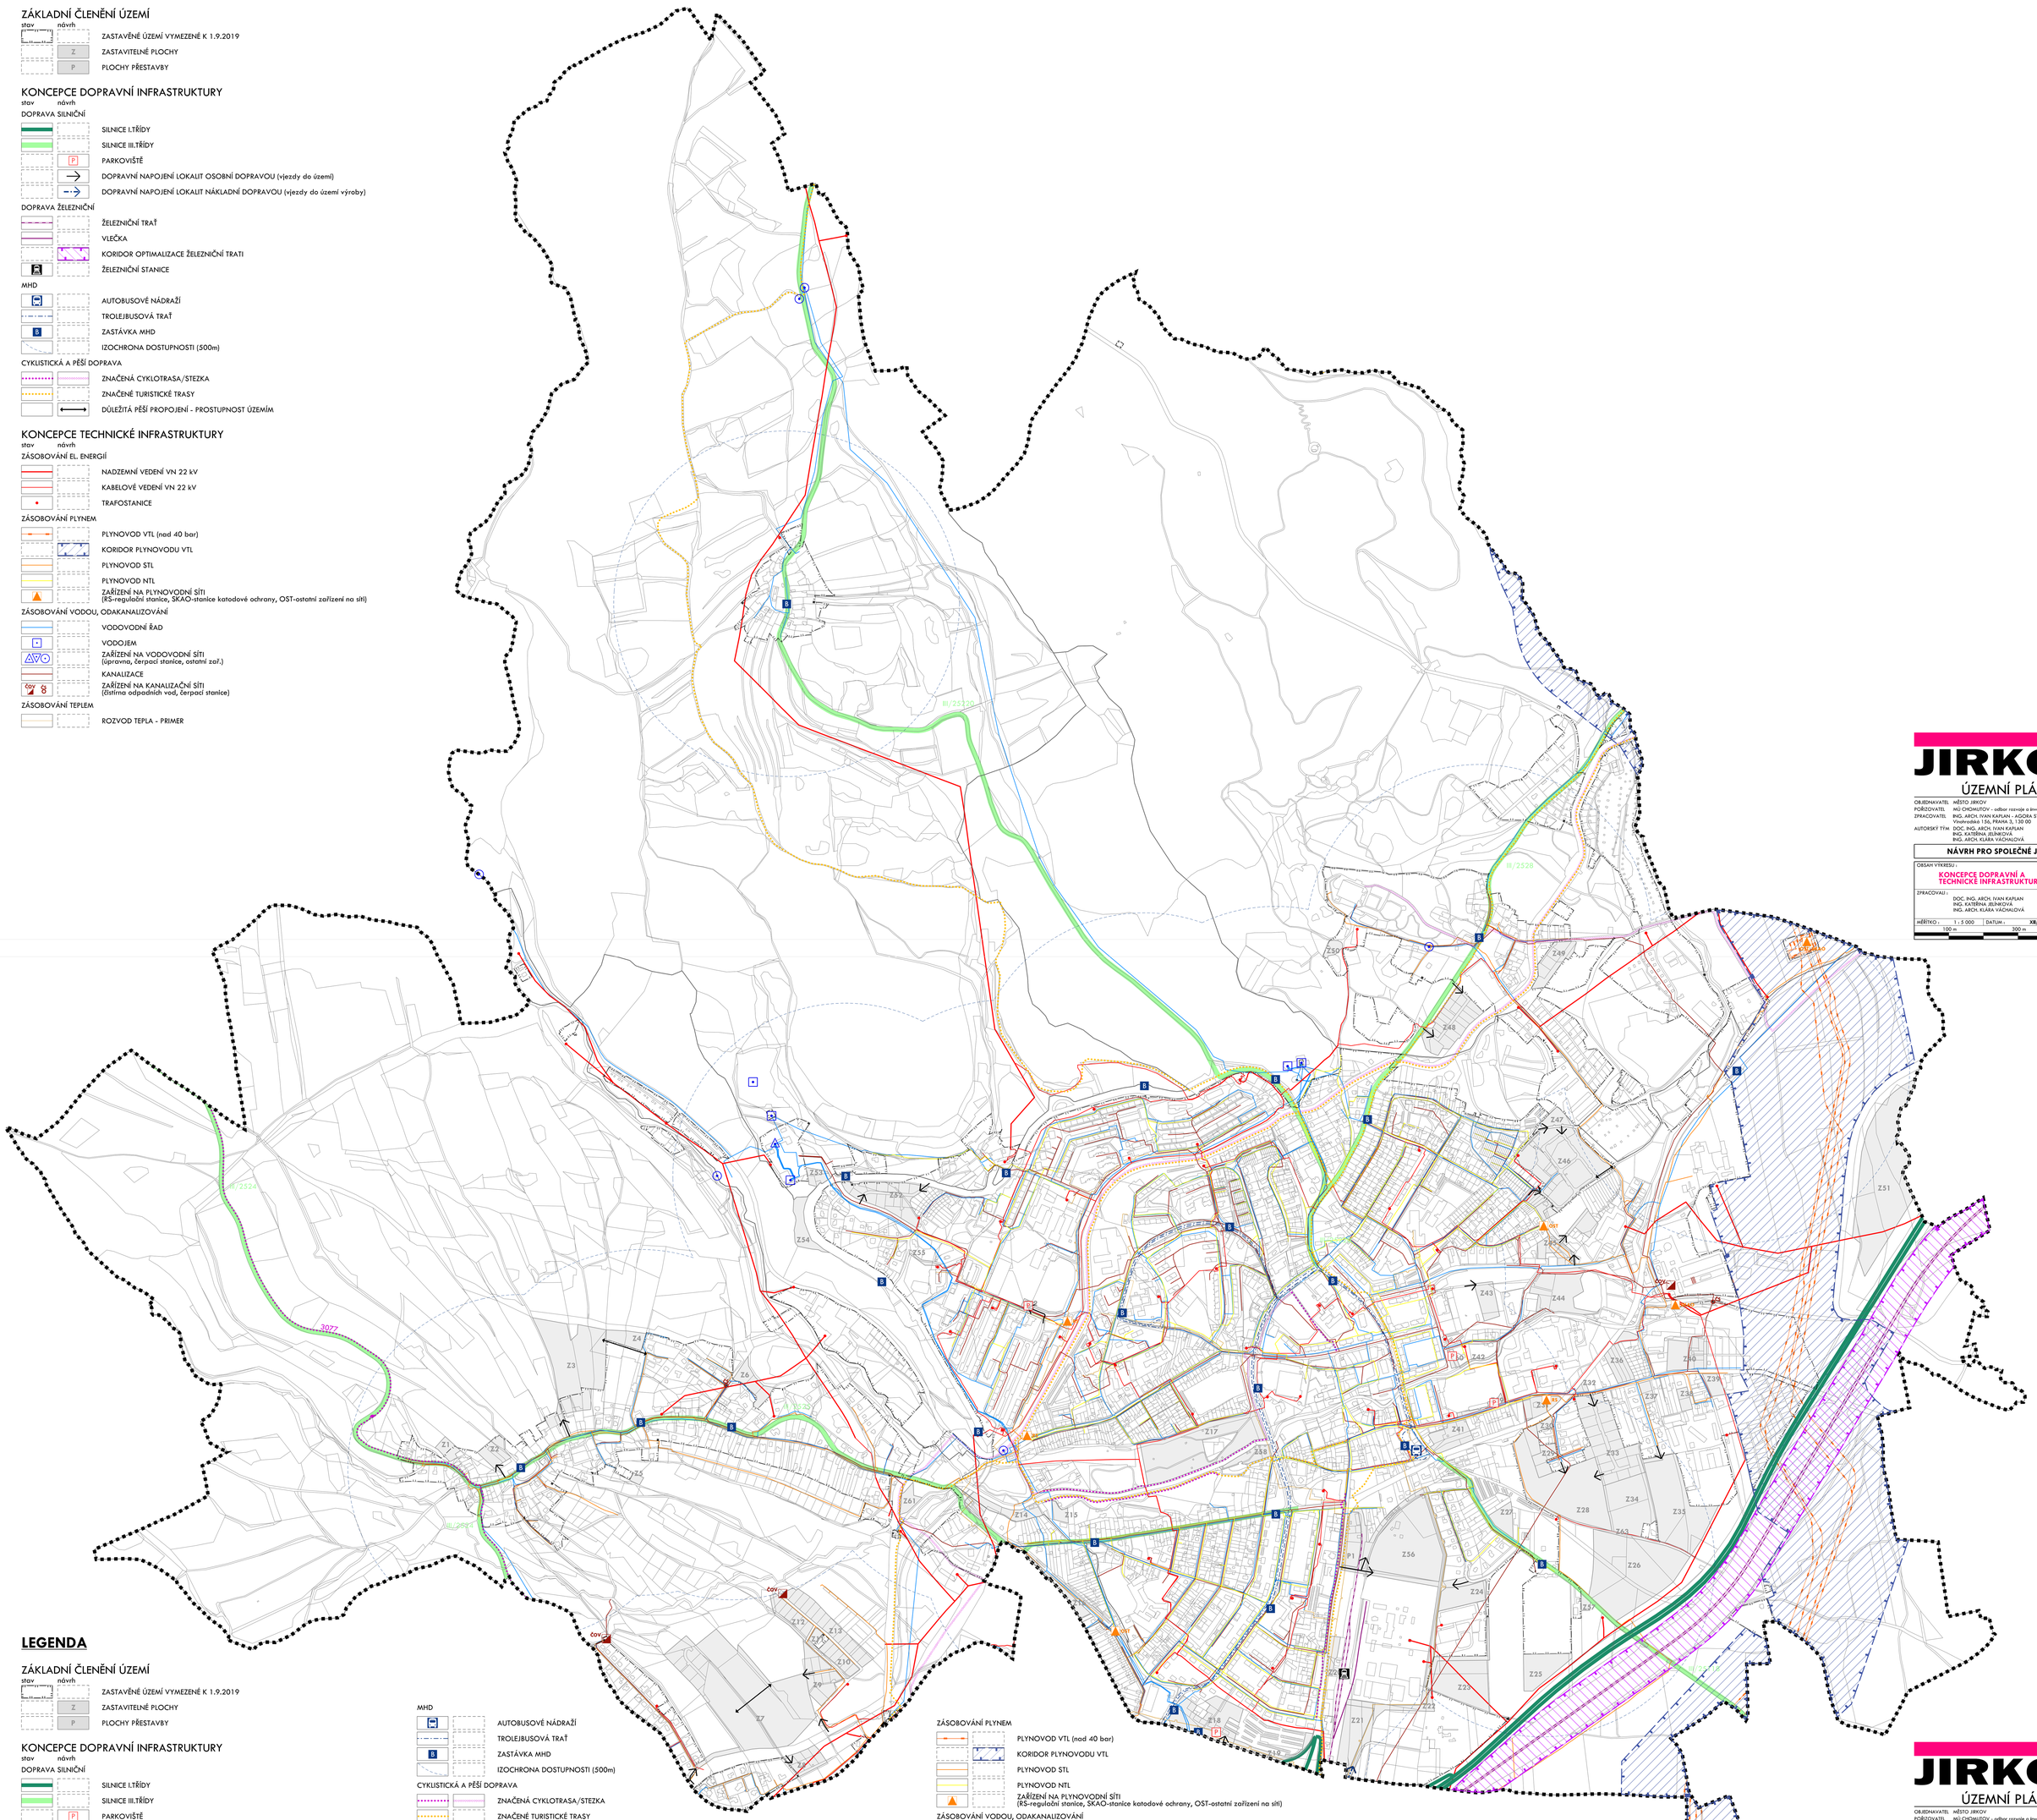

LEGENDA

ZÁKLADNÍ ČLENĚNÍ ÚZEMÍ

stav návrh

- ZASTAVĚNÉ ÚZEMÍ VYMEZENÉ K 1.9.2019
- Z — ZASTAVITELNÉ PLOCHY
- P — PLOCHY PŘESTAVBY

KONCEPCE DOPRAVNÍ INFRASTRUKTURY

stav návrh

DOPRAVA SILNIČNÍ

- SILNICE I.TŘÍDY
- SILNICE III.TŘÍDY
- P — PARKOVIŠTĚ
- DOPRAVNÍ NAPOJENÍ LOKALIT OSOBNÍ DOPRAVOU (vjezdy do území)
- DOPRAVNÍ NAPOJENÍ LOKALIT NÁKLADNÍ DOPRAVOU (vjezdy do území výroby)

DOPRAVA ŽELEZNIČNÍ

- ŽELEZNIČNÍ TRAŤ
- VLEČKA
- KORIDOR OPTIMALIZACE ŽELEZNIČNÍ TRATI
- ŽELEZNIČNÍ STANICE

MHD

- AUTOBUSOVÉ NÁDRAŽÍ
- TROLEJBUSOVÁ TRAŤ
- B — ZASTÁVKA MHD
- IZOCHRONA DOSTUPNOSTI (500m)

CYKLISTICKÁ A PĚŠÍ DOPRAVA

- ZNAČENÁ CYKLOTRASA/STEZKA
- ZNAČENÉ TURISTICKÉ TRASY
- DŮLEŽITÁ PĚŠÍ PROPOJENÍ - PROSTUPNOST ÚZEMÍM

KONCEPCE TECHNICKÉ INFRASTRUKTURY

stav návrh

ZÁSOBOVÁNÍ EL. ENERGIÍ

- NADZEMNÍ VEDENÍ VN 22 kV
- KABELOVÉ VEDENÍ VN 22 kV
- TRAFOSTANICE

ZÁSOBOVÁNÍ PLYNEM

- PLYNOVOD VTL (nad 40 bar)
- KORIDOR PLYNOVODU VTL
- PLYNOVOD STL
- PLYNOVOD NTL
- ZAŘÍZENÍ NA PLYNOVODNÍ SÍTI (RS-regulační stanice, SKAO-stanice katodové ochrany, OST-ostatní zařízení na síti)

ZÁSOBOVÁNÍ VODOU, ODAKANALIZOVÁNÍ

- VODOVODNÍ ŘAD
- VODOJEM
- ZAŘÍZENÍ NA VODOVODNÍ SÍTI (úpravna, čerpací stanice, ostatní zař.)
- KANALIZACE
- ČOV — ZAŘÍZENÍ NA KANALIZAČNÍ SÍTI (čistírna odpadních vod, čerpací stanice)

ZÁSOBOVÁNÍ TEPLEM

- ROZVOD TEPLA - PRIMER

JIRKOV

ÚZEMNÍ PLÁN

OBJEDNAVATEL MĚSTO JIRKOV
POŘIZOVATEL MÚ CHOMUTOV - odbor rozvoje a investic
ZPRACOVATEL ING. ARCH. IVAN KAPLAN - AGORA STUDIO Vinohradská 156, PRAHA 3, 130 00
AUTORSKÝ TÝM DOC. ING. ARCH. IVAN KAPLAN, ING. KATĚŘINA JELÍNKOVÁ, ING. ARCH. KLÁRA VÁCHALOVÁ

NÁVRH PRO SPOLEČNÉ JEDNÁNÍ

OBSAH VÝKRESU: **KONCEPCE DOPRAVNÍ A TECHNICKÉ INFRASTRUKTURY**
Č. VÝKRESU: **4b**
ZPRACOVAL: DOC. ING. ARCH. IVAN KAPLAN, ING. KATĚŘINA JELÍNKOVÁ, ING. ARCH. KLÁRA VÁCHALOVÁ
PARÉ:
MĚŘÍTKO: 1 : 5 000 (100 m – 300 m)
DATUM: XII/2019

LEGENDA

ZÁKLADNÍ ČLENĚNÍ ÚZEMÍ

stav návrh

- ZASTAVĚNÉ ÚZEMÍ VYMEZENÉ K 1.9.2019
- Z — ZASTAVITELNÉ PLOCHY
- P — PLOCHY PŘESTAVBY

KONCEPCE DOPRAVNÍ INFRASTRUKTURY

stav návrh

DOPRAVA SILNIČNÍ

- SILNICE I.TŘÍDY
- SILNICE III.TŘÍDY
- P — PARKOVIŠTĚ
- DOPRAVNÍ NAPOJENÍ LOKALIT OSOBNÍ DOPRAVOU (vjezdy do území)
- DOPRAVNÍ NAPOJENÍ LOKALIT NÁKLADNÍ DOPRAVOU (vjezdy do území výroby)

DOPRAVA ŽELEZNIČNÍ

- ŽELEZNIČNÍ TRAŤ
- VLEČKA
- KORIDOR OPTIMALIZACE ŽELEZNIČNÍ TRATI
- ŽELEZNIČNÍ STANICE

MHD

- AUTOBUSOVÉ NÁDRAŽÍ
- TROLEJBUSOVÁ TRAŤ
- B — ZASTÁVKA MHD
- IZOCHRONA DOSTUPNOSTI (500m)

CYKLISTICKÁ A PĚŠÍ DOPRAVA

- ZNAČENÁ CYKLOTRASA/STEZKA
- ZNAČENÉ TURISTICKÉ TRASY
- DŮLEŽITÁ PĚŠÍ PROPOJENÍ - PROSTUPNOST ÚZEMÍM

KONCEPCE TECHNICKÉ INFRASTRUKTURY

stav návrh

ZÁSOBOVÁNÍ EL. ENERGIÍ

- NADZEMNÍ VEDENÍ VN 22 kV
- KABELOVÉ VEDENÍ VN 22 kV
- TRAFOSTANICE

ZÁSOBOVÁNÍ PLYNEM

- PLYNOVOD VTL (nad 40 bar)
- KORIDOR PLYNOVODU VTL
- PLYNOVOD STL
- PLYNOVOD NTL
- ZAŘÍZENÍ NA PLYNOVODNÍ SÍTI (RS-regulační stanice, SKAO-stanice katodové ochrany, OST-ostatní zařízení na síti)

ZÁSOBOVÁNÍ VODOU, ODAKANALIZOVÁNÍ

- VODOVODNÍ ŘAD
- VODOJEM
- ZAŘÍZENÍ NA VODOVODNÍ SÍTI (úpravna, čerpací stanice, ostatní zař.)
- KANALIZACE
- ČOV — ZAŘÍZENÍ NA KANALIZAČNÍ SÍTI (čistírna odpadních vod, čerpací stanice)

ZÁSOBOVÁNÍ TEPLEM

- ROZVOD TEPLA - PRIMER

JIRKOV

ÚZEMNÍ PLÁN

OBJEDNAVATEL MĚSTO JIRKOV
POŘIZOVATEL MÚ CHOMUTOV - odbor rozvoje a investic
ZPRACOVATEL ING. ARCH. IVAN KAPLAN - AGORA STUDIO Vinohradská 156, PRAHA 3, 130 00
AUTORSKÝ TÝM DOC. ING. ARCH. IVAN KAPLAN, ING. KATĚŘINA JELÍNKOVÁ, ING. ARCH. KLÁRA VÁCHALOVÁ

NÁVRH PRO SPOLEČNÉ JEDNÁNÍ

OBSAH VÝKRESU: **KONCEPCE DOPRAVNÍ A TECHNICKÉ INFRASTRUKTURY**
Č. VÝKRESU: **4a**
ZPRACOVAL: DOC. ING. ARCH. IVAN KAPLAN, ING. KATĚŘINA JELÍNKOVÁ, ING. ARCH. KLÁRA VÁCHALOVÁ
PARÉ:
MĚŘÍTKO: 1 : 5 000 (100 m – 300 m)
DATUM: XII/2019