územní plán obce Málkov

koordinační výkres

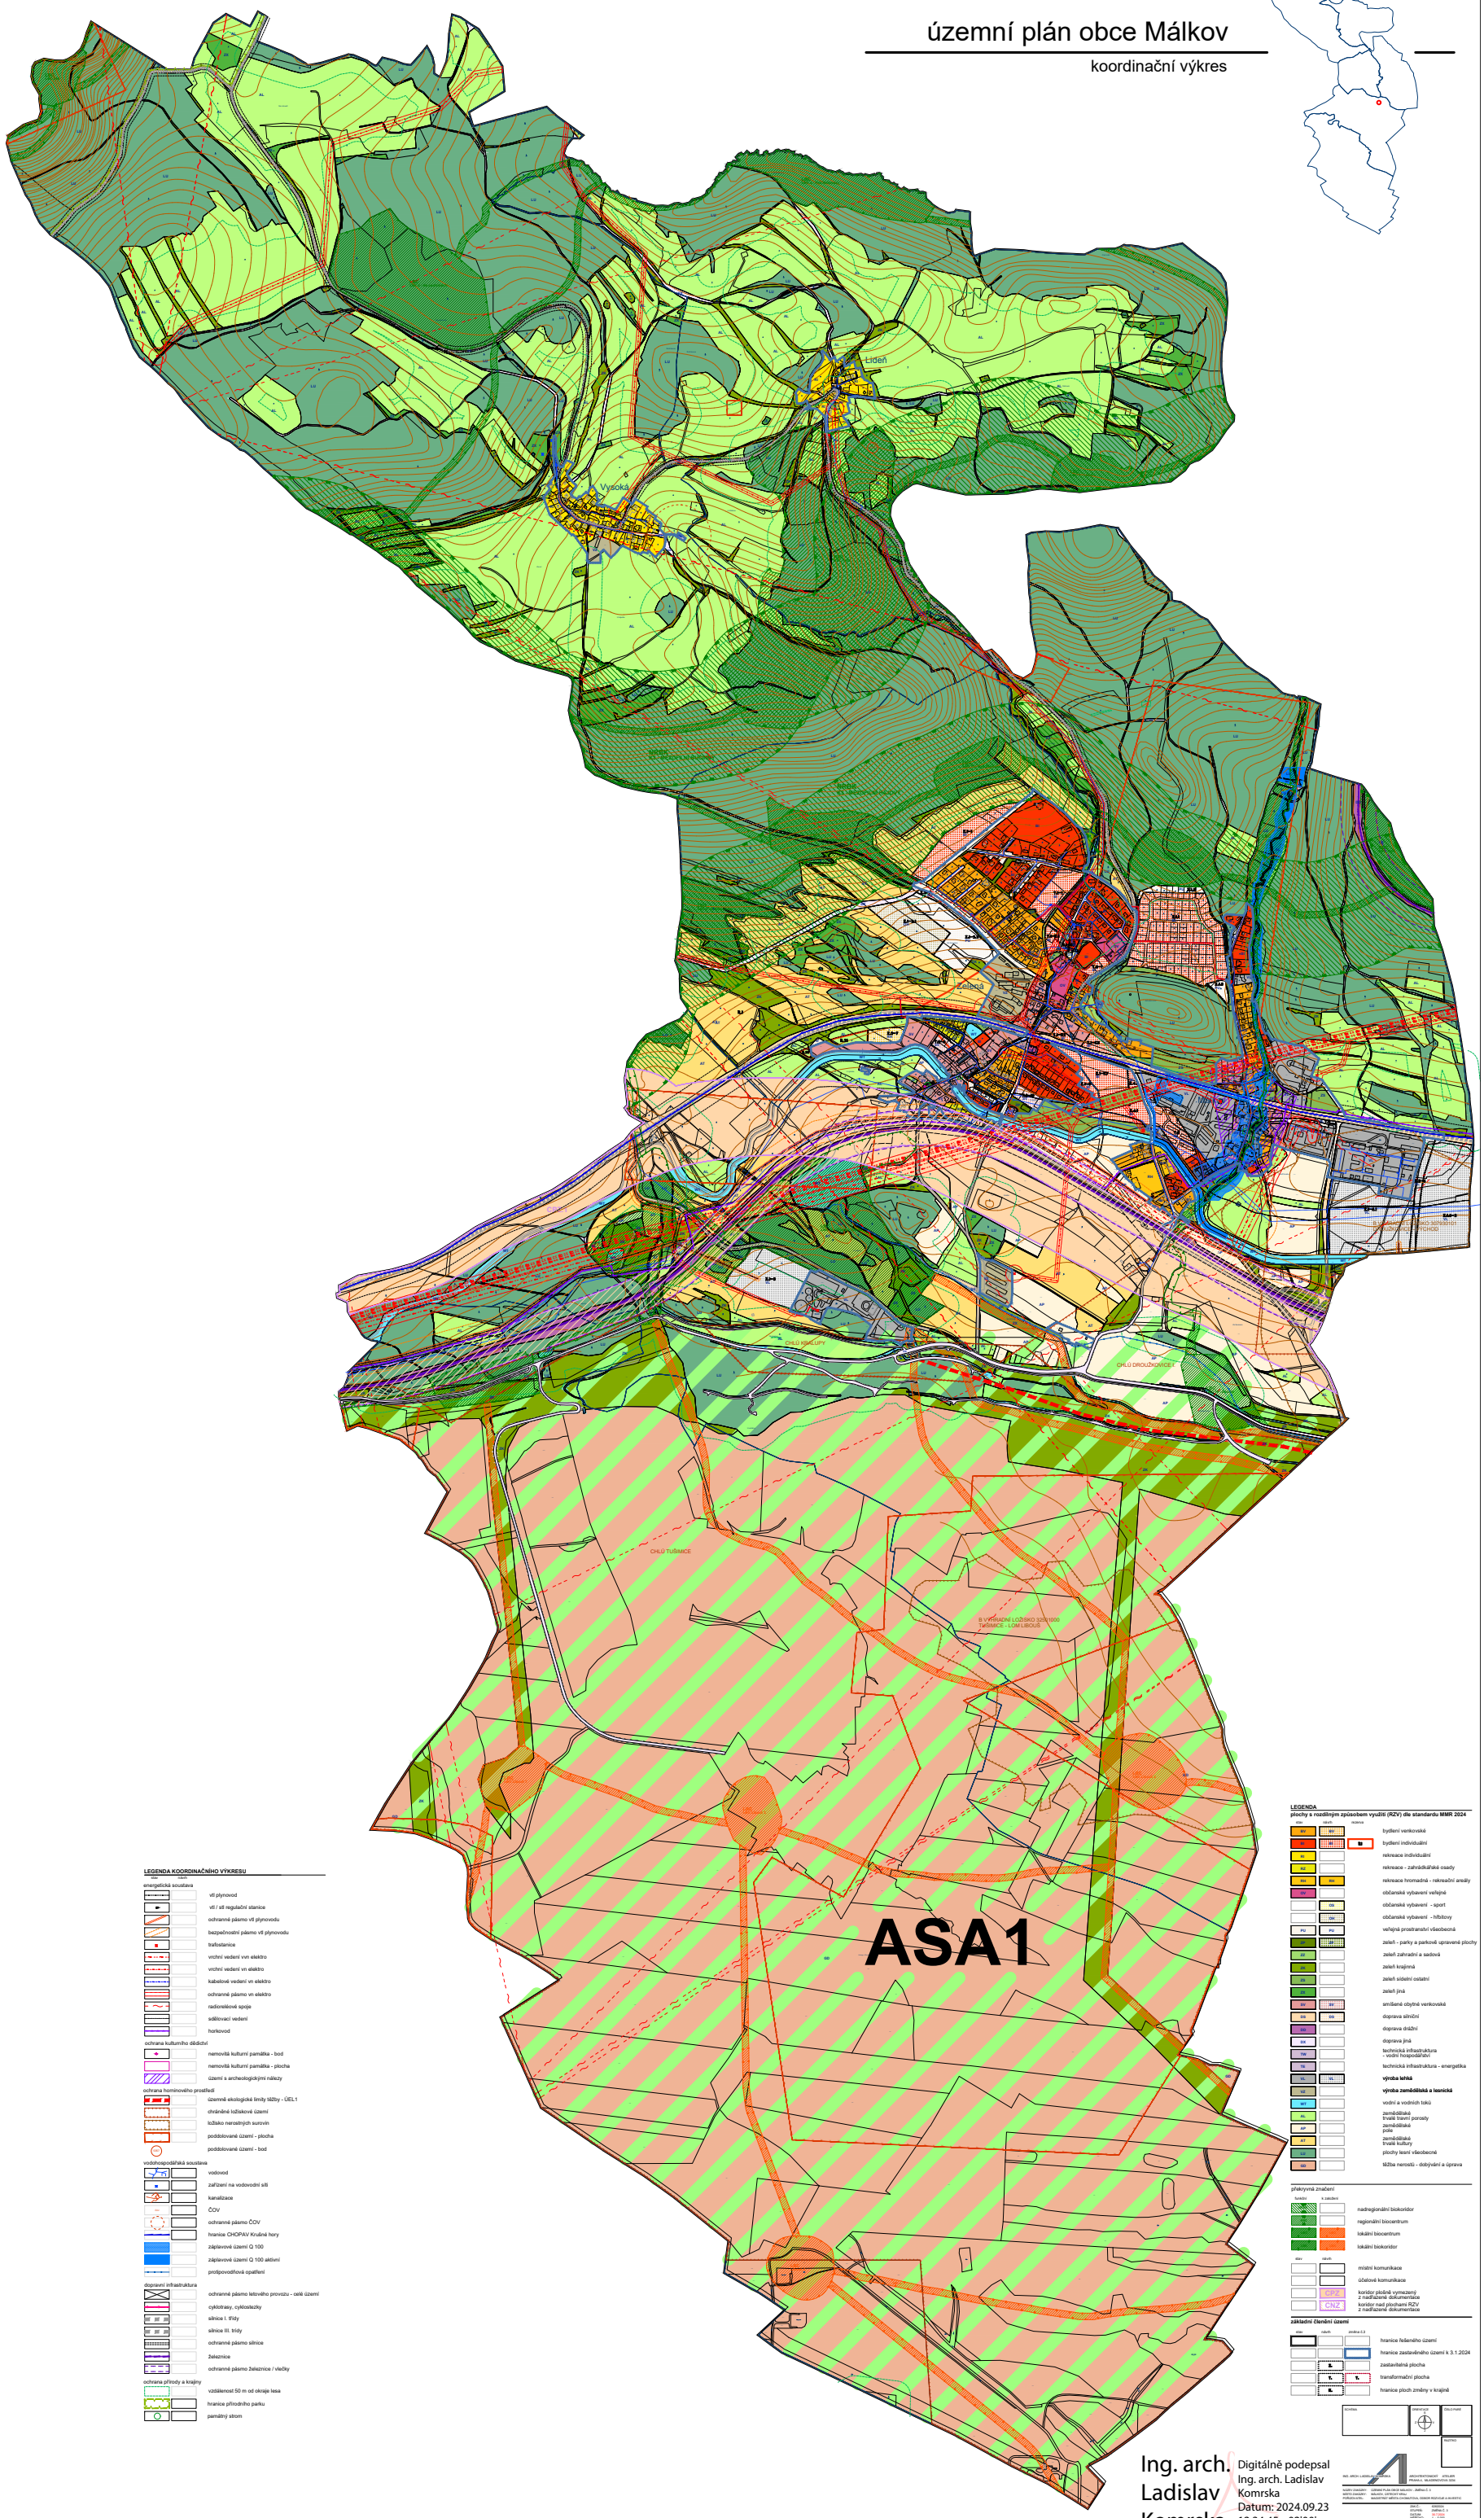

LEGENDA KOORDINAČNÍHO VÝKRESU

stav | návrh

energetická soustava
- vtl plynovod
- vtl / stl regulační stanice
- ochranné pásmo vtl plynovodu
- bezpečnostní pásmo vtl plynovodu
- trafostanice
- vrchní vedení vvn elektro
- vrchní vedení vn elektro
- kabelové vedení vn elektro
- ochranné pásmo vn elektro
- radiorelé spoje
- sdělovací vedení
- horkovod

ochrana kulturního dědictví
- nemovitá kulturní památka - bod
- nemovitá kulturní památka - plocha
- území s archeologickými nálezy

ochrana horninového prostředí
- územně ekologické limity těžby - ÚEL1
- chráněné ložiskové území
- ložisko nerostných surovin
- poddolované území - plocha
- poddolované území - bod

vodohospodářská soustava
- vodovod
- zařízení na vodovodní síti
- kanalizace
- ČOV
- ochranné pásmo ČOV
- hranice CHOPAV Krušné hory
- záplavové území Q 100
- záplavové území Q 100 aktivní
- protipovodňová opatření

dopravní infrastruktura
- ochranné pásmo letového provozu - celé území
- cyklotrasy, cyklostezky
- silnice I. třídy
- silnice III. třídy
- ochranné pásmo silnice
- železnice
- ochranné pásmo železnice / vlečky

ochrana přírody a krajiny
- vzdálenost 50 m od okraje lesa
- hranice přírodního parku
- památný strom

LEGENDA
plochy s rozdílným způsobem využití (RZV) dle standardu MMR 2024

stav | návrh | změna

- BV / BV1 — bydlení venkovské
- BI — bydlení individuální
- RI — rekreace individuální
- RZ — rekreace - zahrádkářské osady
- RH / RH1 — rekreace hromadná - rekreační areály
- OV — občanské vybavení veřejné
- OS — občanské vybavení - sport
- OH — občanské vybavení - hřbitovy
- PZ / PZ — veřejná prostranství všeobecná
- ZP / ZP1 — zeleň - parky a parkově upravené plochy
- ZZ — zeleň zahradní a sadová
- ZK — zeleň krajinná
- ZS — zeleň sídelní ostatní
- ZJ — zeleň jiná
- SV / SV1 — smíšené obytné venkovské
- DS / DS — doprava silniční
- DD — doprava drážní
- DJ — doprava jiná
- TW — technická infrastruktura - vodní hospodářství
- TE — technická infrastruktura - energetika
- VL / VL1 — **výroba lehká**
- VZ — **výroba zemědělská a lesnická**
- WT — vodní a vodních toků
- AL — zemědělské trvalé travní porosty
- AP — zemědělské pole
- AT — zemědělské trvalé kultury
- LU — plochy lesní všeobecné
- NS — těžba nerostů - dobývání a úprava

překrývná značení

funkční | k založení

- nadregionální biokoridor
- regionální biocentrum
- lokální biocentrum
- lokální biokoridor

stav | návrh

- místní komunikace
- účelové komunikace
- CPZ — koridor plošně vymezený z nadřazené dokumentace
- CNZ — koridor nad plochami RZV z nadřazené dokumentace

základní členění území

stav | návrh | změna č.3

- hranice řešeného území
- hranice zastavěného území k 3.1.2024
- zastavitelná plocha
- transformační plocha
- hranice ploch změny v krajině

SCHÉMA | ORIENTAČNÍ | ZÁKLADNÍ | MAPOVÝ

ING. ARCH. LADISLAV KOMRSKA — ARCHITEKTONICKÝ ATELIÉR PRAHA 6, MLADENOVICE 3236

NÁZEV ZAKÁZKY: ÚZEMNÍ PLÁN OBCE MÁLKOV - ZMĚNA Č. 3
MÍSTO STAVBY: MÁLKOV, TUŠIMICE, VYSOKÁ
POŘIZOVATEL: MAGISTRÁT MĚSTA CHOMUTOVA, ODBOR ROZVOJE A INVESTIC

ZAK.Č.: 2024/12 | ZAKÁZKA Č.: 3
STUPEŇ: ZMĚNA Č. 3
DATUM: 09.2024
MĚŘÍTKO: 1 : 10 000

NÁZEV VÝKRESU: KOORDINAČNÍ VÝKRES | PŘÍLOHA: 2a

Ing. arch. Ladislav Komrska

Digitálně podepsal Ing. arch. Ladislav Komrska
Datum: 2024.09.23 12:34:45 +02'00'