ÚZEMNÍ PLÁN STRUPČICE

koordinační výkres

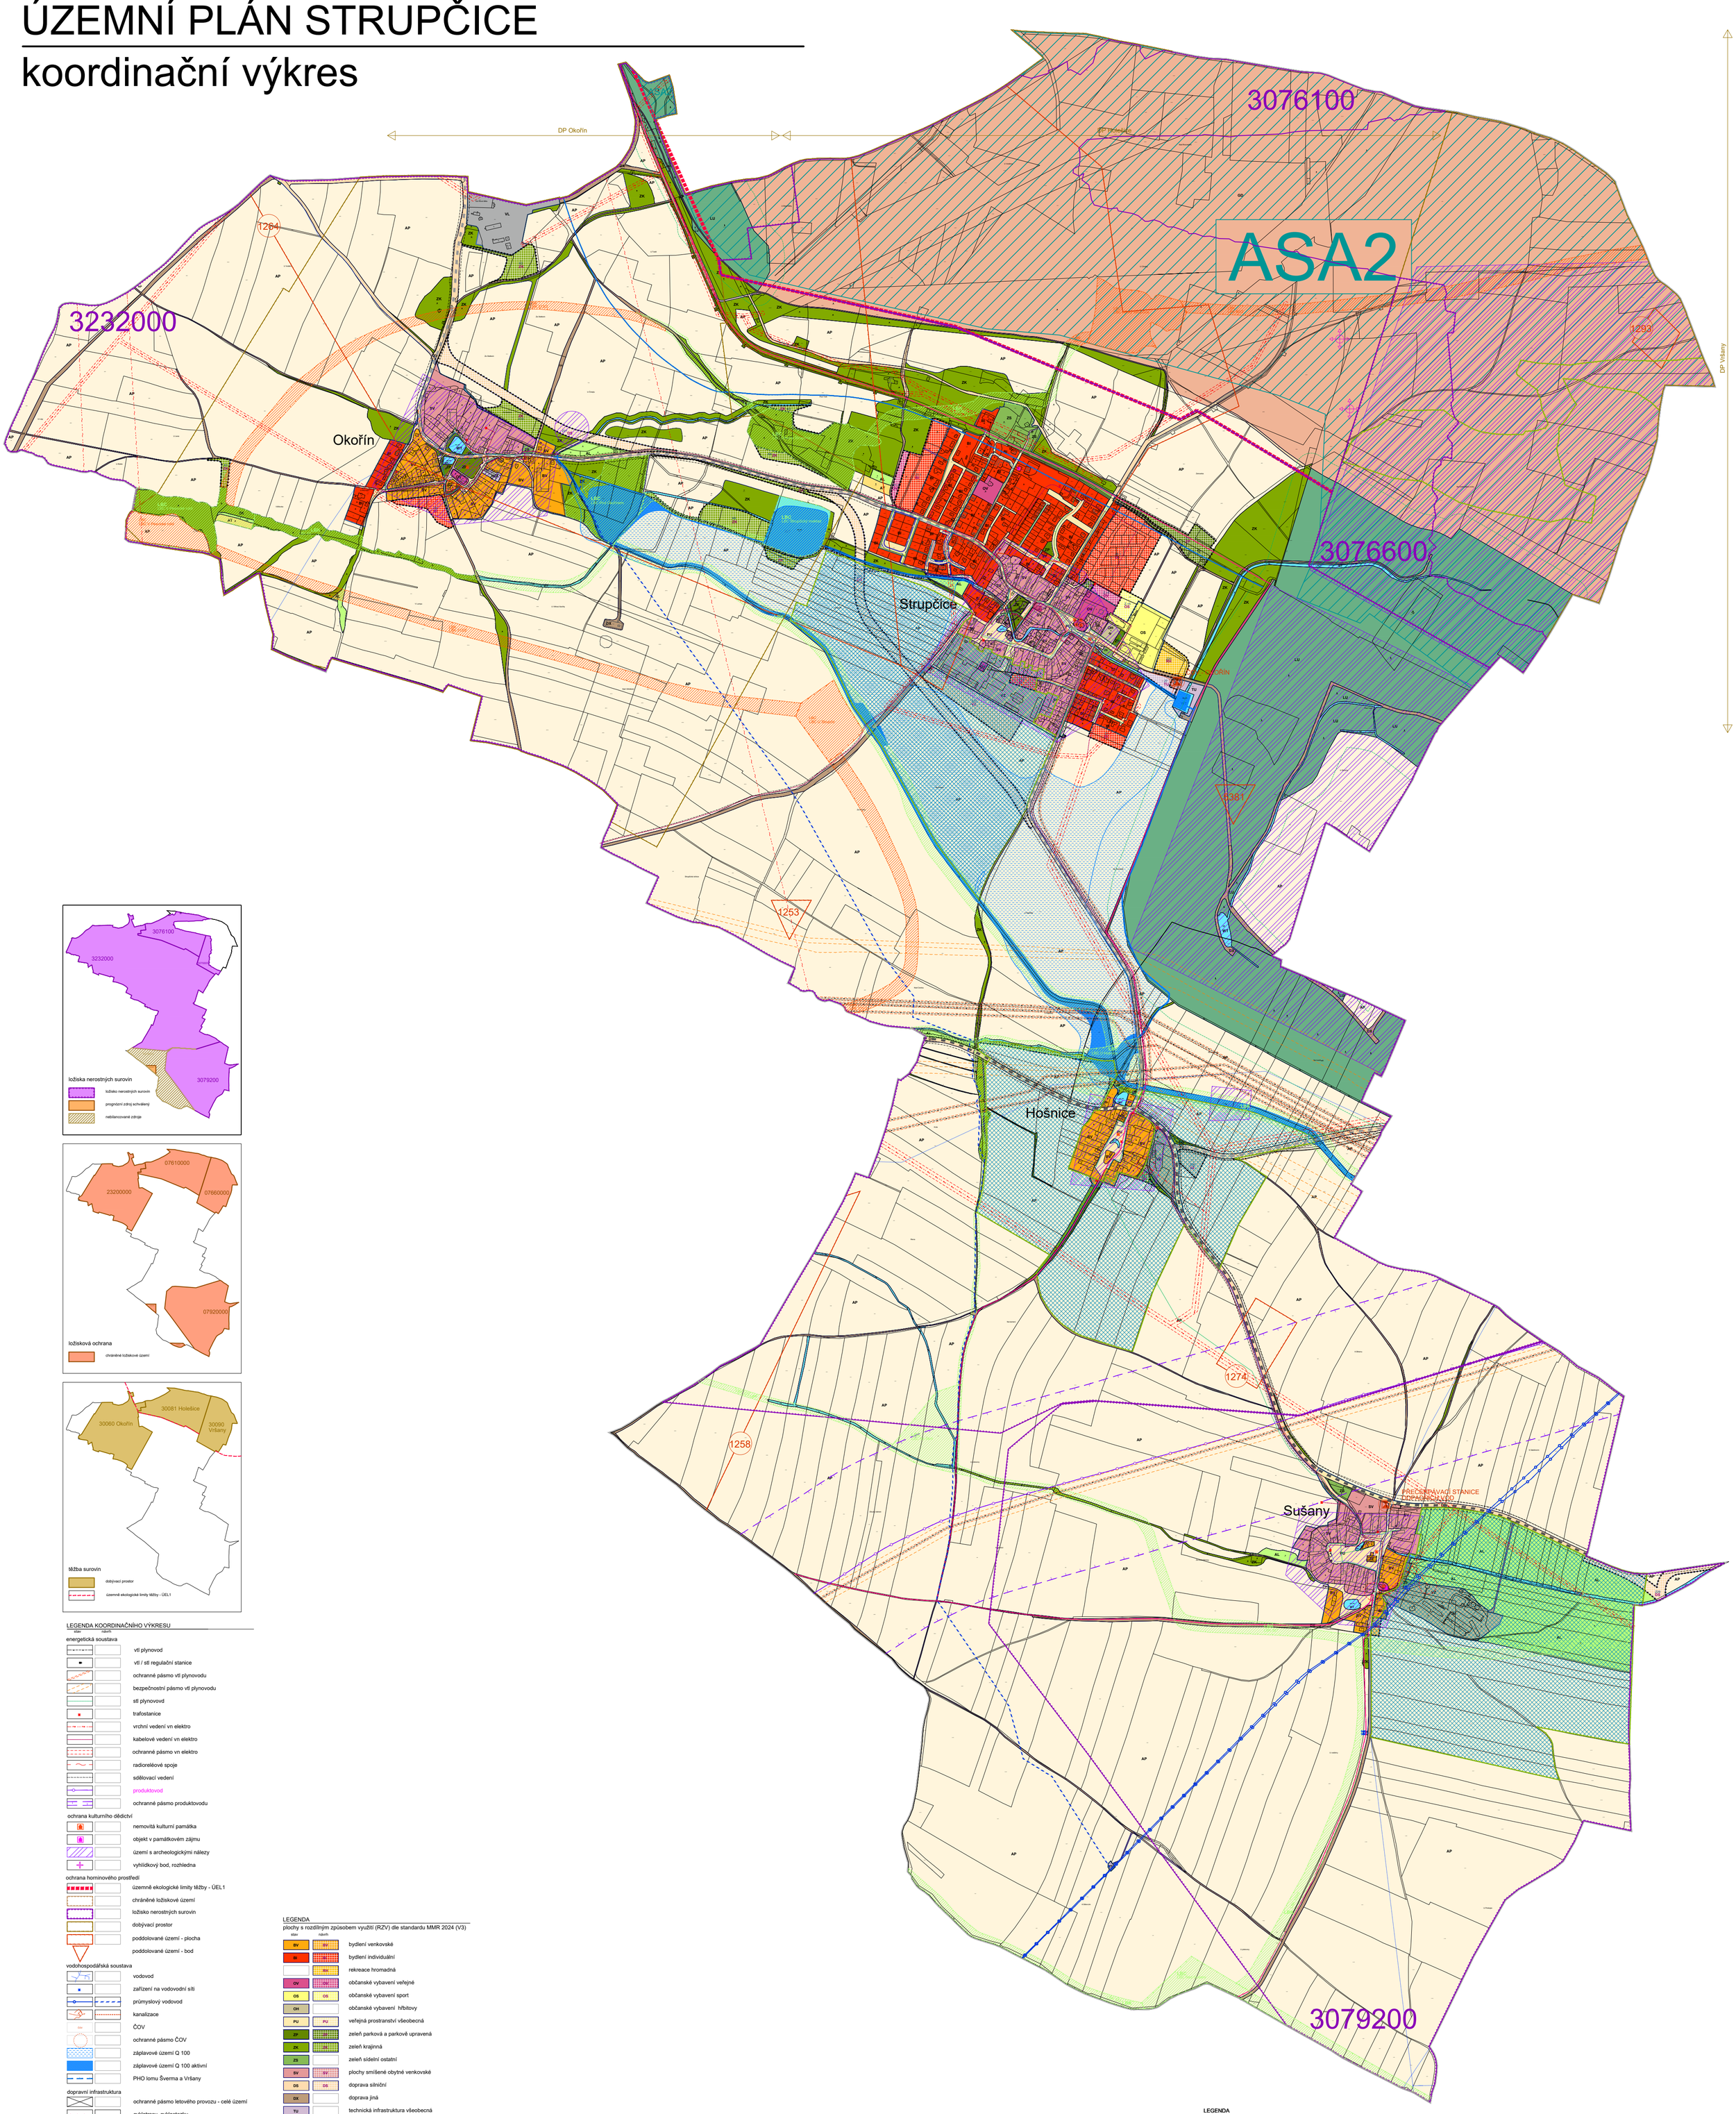

LEGENDA KOORDINAČNÍHO VÝKRESU

stav | návrh

energetická soustava

- vtl plynovod
- vtl / stl regulační stanice
- ochranné pásmo vtl plynovodu
- bezpečnostní pásmo vtl plynovodu
- stl plynovovd
- trafostanice
- vrchní vedení vn elektro
- kabelové vedení vn elektro
- ochranné pásmo vn elektro
- radiorelékové spoje
- sdělovací vedení
- produktovod
- ochranné pásmo produktovodu

ochrana kulturního dědictví

- nemovitá kulturní památka
- objekt v památkovém zájmu
- území s archeologickými nálezy
- vyhlídkový bod, rozhledna

ochrana horninového prostředí

- územně ekologické limity těžby - ÚEL1
- chráněné ložiskové území
- ložisko nerostných surovin
- dobývací prostor
- poddolované území - plocha
- poddolované území - bod

vodohospodářská soustava

- vodovod
- zařízení na vodovodní síti
- průmyslový vodovod
- kanalizace
- ČOV
- ochranné pásmo ČOV
- záplavové území Q 100
- záplavové území Q 100 aktivní
- PHO lomu Šverma a Vršany

dopravní infrastruktura

- ochranné pásmo letového provozu - celé území
- cyklotrasy, cyklostezky
- silnice II. třídy
- silnice III. třídy
- ochranné pásmo silnice
- komunikační propojení

ochrana přírody a krajiny

- vzdálenost 50 m od okraje lesa
- území s výskytem zvláště chráněných druhů
- významný krajinný prvek registrovaný

zvláštní zájmy Ministerstva obrany:

- ochranné pásmo radiolokačního zařízení (celé území)

Celé správní území obce je situováno v ochranném pásmu radiolokačního zařízení Ministerstva obrany.

LEGENDA

plochy s rozdílným způsobem využití (RZV) dle standardu MMR 2024 (V3)

stav | návrh

- BV — bydlení venkovské
- BI — bydlení individuální
- RK — rekreace hromadná
- OV — občanské vybavení veřejné
- OS — občanské vybavení sport
- OH — občanské vybavení hřbitovy
- PU — veřejná prostranství všeobecná
- ZP — zeleň parková a parkově upravená
- ZK — zeleň krajinná
- ZS — zeleň sídelní ostatní
- SV — plochy smíšené obytné venkovské
- DS — doprava silniční
- DX — doprava jiná
- TU — technická infrastruktura všeobecná
- VL — výroba lehká
- VD — výroba drobná a služby
- VZ — výroba zemědělská a lesnická
- WT — plochy vodní a vodních toků
- AL — plochy zemědělské - trvalé travní porosty
- AP — plochy zemědělské - pole
- AT — plochy zemědělské - trvalé kultury
- LU — plochy lesní všeobecné
- GD — těžba nerostů dobývání a úprava

LEGENDA

stav | návrh

- hranice řešeného území
- hranice zastavěného území k 3.1.2024
- hranice zastavitelných ploch
- hranice ploch přestavby

překryvná značení - zpřesnění ÚSES

funkční | k založení

- lokální biocentrum
- lokální biokoridor

překryvná značení - plocha asanace

- plocha asanace ASA 2 dle ZÚR Ústeckého kraje

SCHÉMA | ORIENTACE | ČÍSLO PARÉ | RAZÍTKO

ING. ARCH. LADISLAV KOMÁRSKA
ARCHITEKTONICKÝ ATELIÉR PRAHA 4, MLADENOVOVA 3234

NÁZEV ZAKÁZKY: ÚZEMNÍ PLÁN STRUPČICE
MÍSTO ZAKÁZKY: STRUPČICE, OZTOCKÝ KRAJ
POŘIZOVATEL: MAGISTRÁT MĚSTA CHOMUTOVA, ODBOR ROZVOJE A INVESTIC

ZAK.Č.: 6243/24
STUPEŇ: NÁVRH UP PRO OPAKOVANÉ VP
DATUM: 14.10.2025
MĚŘÍTKO: 1 : 9 000

NÁZEV VÝKRESU: KOORDINAČNÍ VÝKRES
PŘÍLOHA: 2a