ÚZEMNÍ PLÁN OBCE MÁLKOV

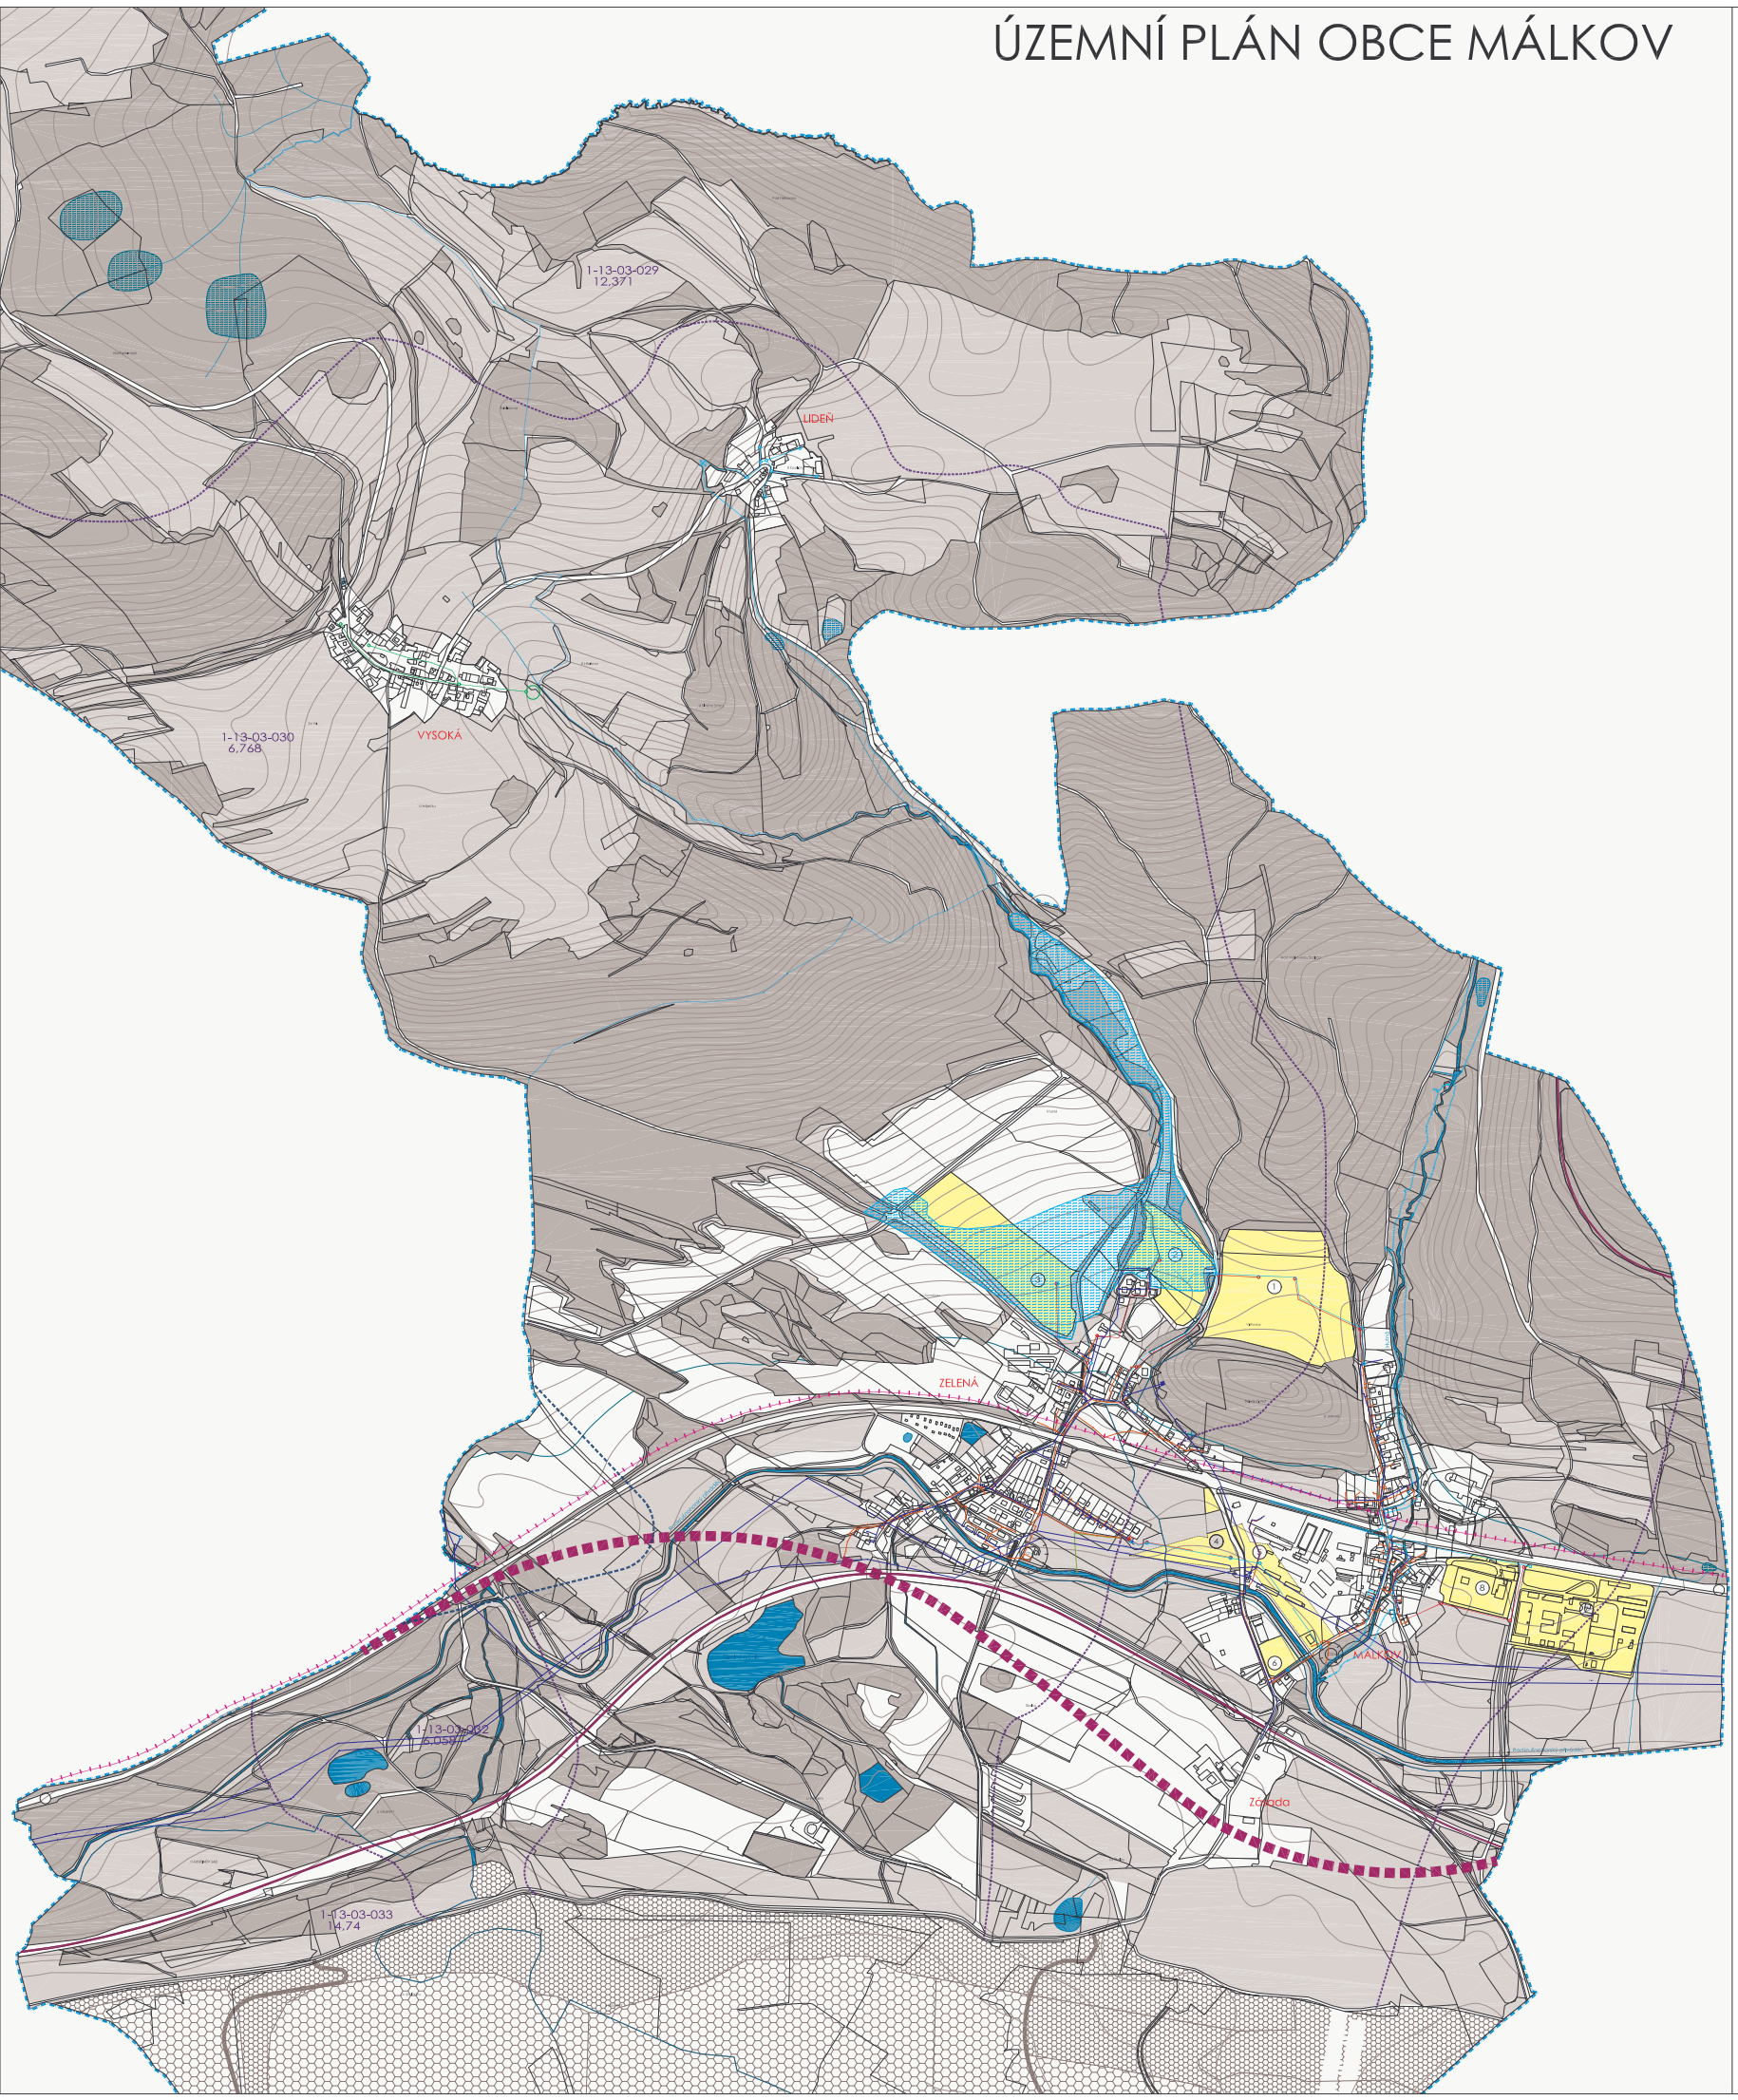

LEGENDA

STAV NÁVRH

- HRANICE ŘEŠENÉHO ÚZEMÍ
- HRANICE KATASTRŮ
- HRANICE SOUČASNĚ ZASTAVĚNÉHO ÚZEMÍ K 1.8.2006
- HRANICE ZASTAVITELNÉHO ÚZEMÍ
- PARKY, VEŘEJNÁ ZELEŇ
- PLOCHY URČENÉ K PLNĚNÍ FUNKCE LESA
- PLOCHY NÍZKÉ A ROZPTÝLENÉ ZELENĚ
- PLOCHY VYSOKÉ ZELENĚ
- SADY
- LOUKY
- REKULTIVACE NA NÍZKOU A ROZPTÝLENOU ZELEŇ
- LESNICKÁ REKULTIVACE
- VODNÍ PLOCHY A VODNÍ TOKY
- MOKŘAD
- SILNICE
- POLNÍ A ÚČELOVÉ KOMUNIKACE
- ŽELEZNICE
- ZÁPLAVOVÉ ÚZEMÍ Q 100 - AKTIVNÍ
- OCHRANNÉ PÁSMO ČOV
- HRANICE CHOPAV
- VODOVODNÍ ŘAD
- SPLAŠKOVÁ KANALIZACE
- DEŠŤOVÁ KANALIZACE
- VODOJEM

ZASTAVITELNÉ PLOCHY

OZN.	PLOCHA V m2	FUNKČNÍ VYUŽITÍ PLOCHY
1	87 841	BYDLENÍ MĚSTSKÉHO TYPU
2	32 451	BYDLENÍ MĚSTSKÉHO TYPU
3	58 702	BYDLENÍ VENKOVSKÉHO TYPU
4	16 408	BYDLENÍ MĚSTSKÉHO TYPU
5	21 127	BYDLENÍ MĚSTSKÉHO TYPU
6	5 661	BYDLENÍ MĚSTSKÉHO TYPU

ZMĚNA FUNKČNÍHO VYUŽITÍ PLOCH

OZN.	PLOCHA V m2	FUNKČNÍ VYUŽITÍ PLOCHY
7	65 605	VÝROBA, SLUŽBY
8	21 703	VÝROBA, SLUŽBY

- ZNAČENÍ ZASTAVITELNÝCH PLOCH

0 50 100 200 300 400 500

ČLENĚNÍ SPRÁVNÍHO ÚZEMÍ DLE KATASTRŮ

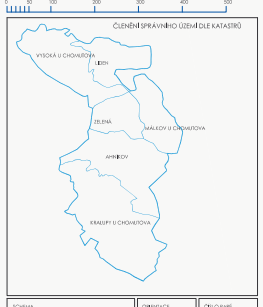

SCHEMA | ORIENTACE | ČÍSLO PARE | KATRO

ING. ARCH. LADISLAV TOMÍŠKA — ARCHITEKTONICKÝ ATELIÉR PRAHA 4, MLADENOVOVA 3234

NÁZEV ZAKÁZKY: ÚZEMNÍ PLÁN OBCE MÁLKOV
MÍSTO ZAKÁZKY: OBEC MÁLKOV, ÚSTECKÝ KRAJ
POŘIZOVATEL: MAGISTRÁT MĚSTA CHOMUTOVA, ODBOR INVESTIC A ROZVOJE MĚSTA

ZAK.Č.: 130/2003
STUPEŇ: NÁVRH ÚP
DATUM: LEDEN 2007
MĚŘÍTKO: 1 : 5 000

NÁZEV VÝKRESU: NÁVRH VODOHOSPODÁŘSKÉHO ŘEŠENÍ ÚZEMÍ

ČÍSLO VÝKRESU: B2