ÚZEMNÍ PLÁN NEZABYLICE

LEGENDA

PODKRES

STÁVAJÍCÍ NÁVRH

- HRANICE ŘEŠENÉHO ÚZEMÍ
- HRANICE ZASTAVĚNÉHO ÚZEMÍ
- HRANICE ZASTAVITELNÉHO ÚZEMÍ

FUNKČNÍ VYUŽITÍ ÚZEMÍ

STÁVAJÍCÍ NÁVRH

- PLOCHY BYDLENÍ
- PLOCHY BYDLENÍ - ZAHRADY
- PLOCHY REKREACE - SPORTOVNÍ PLOCHY
- PLOCHY REKREACE - VEŘEJNÁ PARKOVÁ ZELEŇ V ZASTAVĚNÉM ÚZEMÍ
- PLOCHY REKREACE - VEŘEJNÁ PARKOVÁ ZELEŇ V ZASTAVITELNÉM ÚZEMÍ
- PLOCHY OBČANSKÉHO VYBAVENÍ
- SMÍŠENÉ PLOCHY VÝROBNÍ
- PLOCHY VÝROBNÍ
- PLOCHY VEŘEJNÝCH PROSTRANSTVÍ
- PLOCHY SMÍŠENÉ OBYTNÉ - JÁDROVÉ PLOCHY
- PLOCHY TECHNICKÉ INFRASTRUKTURY
- PLOCHY PRO ÚČELOVÉ KOMUNIKACE
- PLOCHY LESNÍ
- PLOCHY PŘÍRODNÍ - ORNÁ PŮDA
- PLOCHY PŘÍRODNÍ S PŘEVAHOU NÍZKÉ A ROZPTYLENÉ ZELENĚ
- PLOCHY PŘÍRODNÍ S PŘEVAHOU VYSOKÉ ZELENĚ
- PLOCHY SMÍŠENÉ NEZASTAVITELNÉHO ÚZEMÍ
- PLOCHY VODNÍ A VODOHOSPODÁŘSKÉ
- PLOCHY PLOŠNÉ ASANACE ÚZEMÍ

OSTATNÍ GRAFICKÉ ZNAČENÍ

STÁVAJÍCÍ NÁVRH

- HRANICE REGIONÍHO ÚSES
- PLOCHY REGIONÁLNÍHO ÚSES
- LOKÁLNÍ BIOCENTRUM
- LOKÁLNÍ BIOKORIDOR
- OCHRANNÉ PÁSMO LESA
- ZÁPLAVOVÉ ÚZEMÍ CHOMUTOVKY - AKTIVNÍ ZÓNA Q 100
- ZÁPLAVOVÉ ÚZEMÍ HAČKY - AKTIVNÍ ZÓNA Q 100 +
- ZÁPLAVOVÉ ÚZEMÍ - AKTIVNÍ ZÓNA Q 100 +
- ODVODŇOVACÍ PŘÍKOPY
- HRANICE CHRÁNĚNÉHO LOŽISKOVÉHO ÚZEMÍ
- HRANICE DOBÝVACÍHO PROSOTRU
- VRCHNÍ VEDENÍ VVN ELEKTRO
- VRCHNÍ VEDENÍ VN ELEKTRO
- OP VN ELEKTRO
- RADIORELÉOVÉ TRASY
- PRODUKTOVOD
- OCHRANNÉ PÁSMO PRODUKTOVODU
- VTL PLYNOVOD
- OCHRANNÉ PÁSMO VTL PLYNOVODU
- SILNICE I. TŘÍDY
- SILNICE III. TŘÍDY
- OCHRANNÉ PÁSMO SILNICE
- VEŘEJNÉ KOMUNIKACE
- PAMÁTKOVĚ CHRÁNĚNÝ OBJEKT
- HISTORICKÝ OBJEKT

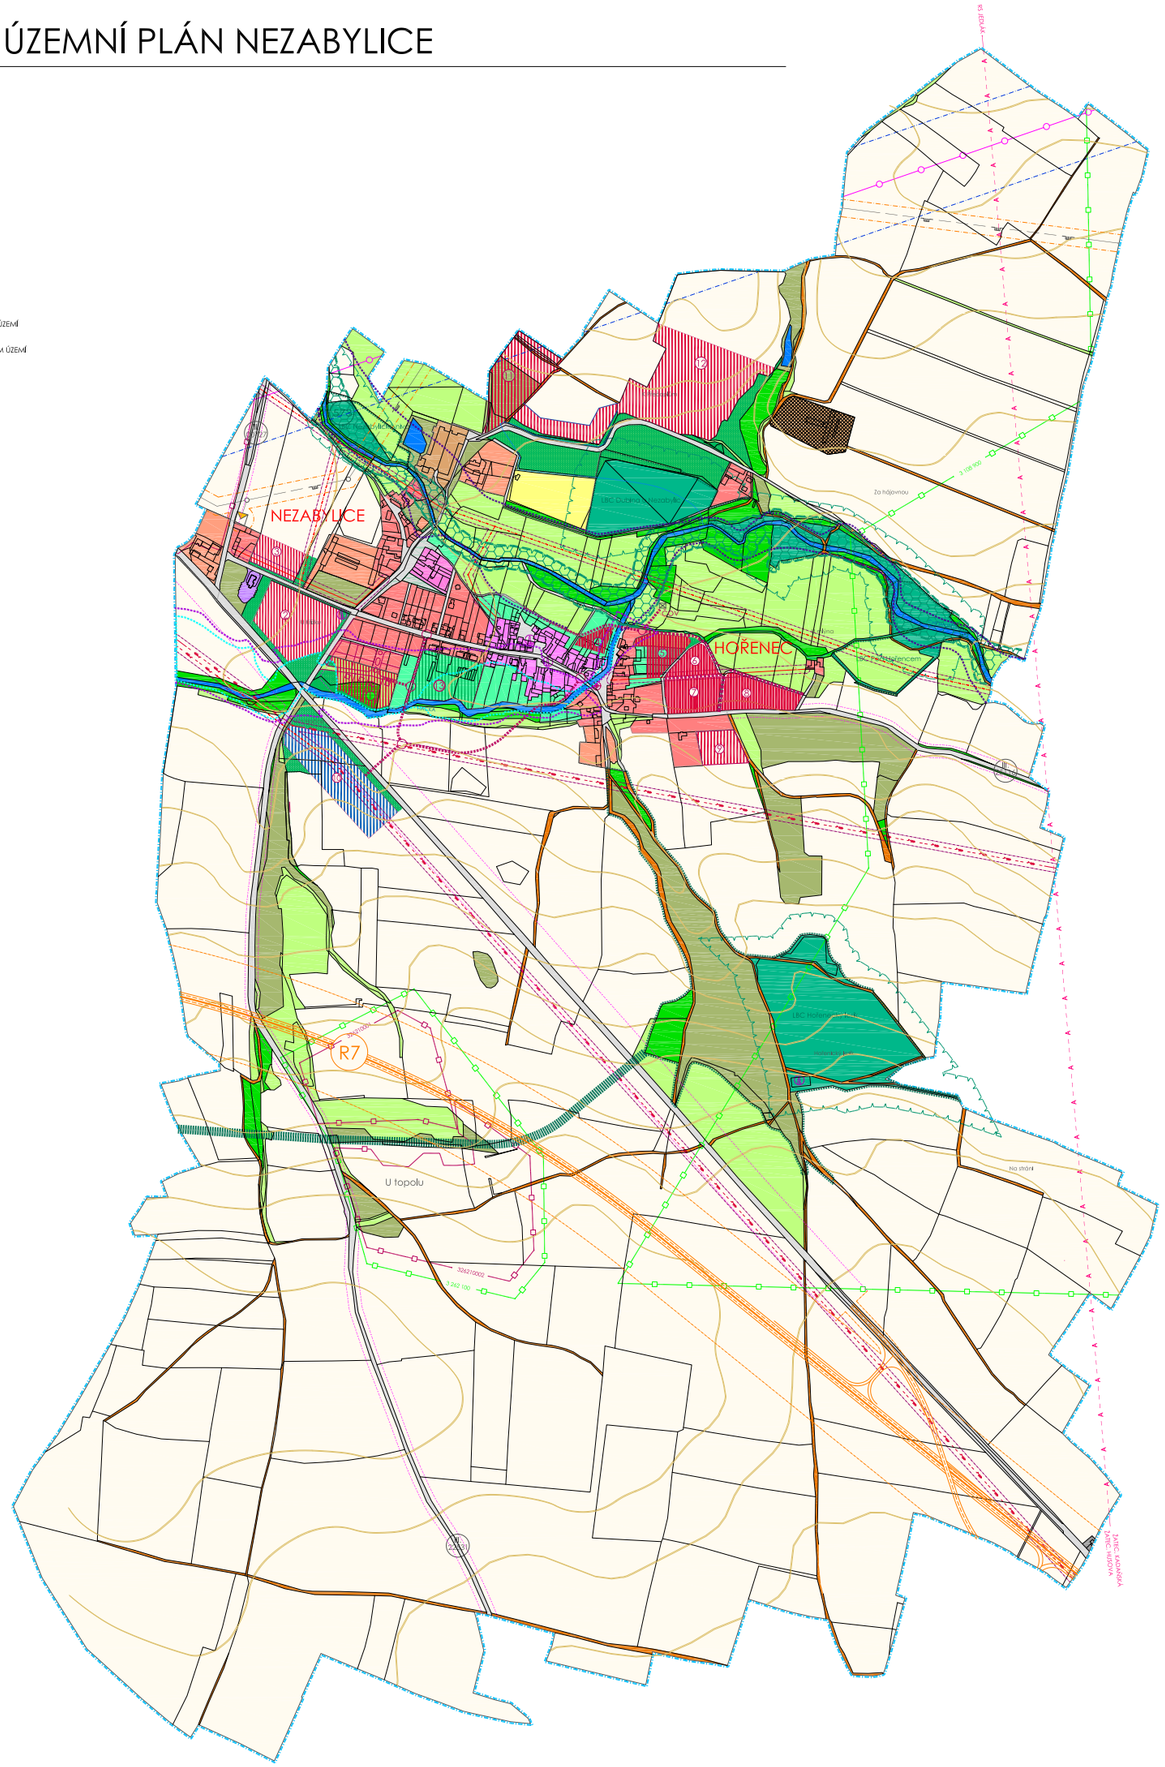

POPIS ZASTAVITELNÝCH PLOCH

OZN.	PLOCHA v ha	FUNKČNÍ VYUŽITÍ PLOCHY
1	1,1459	PLOCHY BYDLENÍ V RD
2	2,2370	PLOCHY BYDLENÍ V RD
3	0,7700	PLOCHY BYDLENÍ V RD
4	0,2838	PLOCHY BYDLENÍ V RD
5	0,7472	PLOCHY BYDLENÍ V RD
6	0,5346	PLOCHY BYDLENÍ V RD
7	0,9419	PLOCHY BYDLENÍ V RD
8	1,0499	PLOCHY BYDLENÍ V RD
9	0,7359	PLOCHY BYDLENÍ V RD
10	2,6421	PLOCHY SMÍŠENÉ VÝROBNÍ
11	3,0667	PLOCHY BYDLENÍ V RD
12	4,9367	PLOCHY BYDLENÍ V RD
13	1,5760	PLOCHY VEŘEJNÉ PARKOVÉ ZELENĚ

Záznam o účinnosti územně plánovací dokumentace

název dokumentace:	Územní plán Nezabylice
správní orgán, který územně plánovací dokumentaci vydal:	Zastupitelstvo obce Nezabylice
datum vydání:	číslo jednací: / název účinnosti:

oprávněná úřední osoba pořizovatele:
funkce: referent kraj. úřadu, místo Chomutovo, Odbor výstavby a Úřadu územního plánování
jméno: Martina
příjmení: Valešová
podpis a otisk úředního razítka

SCHVÁLIL	OTISK RAZÍTKA	ČÍSLO PARE

ING. ARCH. JAROSLAV PACHNER

ING. ARCH. LADĚLAV ZAMARSKÁ

ARCHITEKTONICKÝ ATELIER
PRAHA 4, MILADENOVOVA 3234

NÁZEV ZAKÁZKY: ÚZEMNÍ PLÁN NEZABYLICE
ÚČEL ZAKÁZKY: ÚZEMNĚ PLÁNOVACÍ DOKUMENTACE
POŘIZOVATEL: OBCE NEZABYLICE, ZASTUPITELSTVO
ODBOR VÝSTAVBY A ÚŘAD ÚZEMNĚ PLÁNOVÁNÍ

ZAK. Č.	170/004
STUPEŇ	NÁVRH
DATUM	SRPEN 2008
MĚŘÍTKO	1 : 5000

NÁZEV VÝKRESU: KOORDINAČNÍ VÝKRES
ČÍSLO VÝKRESU: II.a