ÚZEMNÍ PLÁN NEZABYLICE

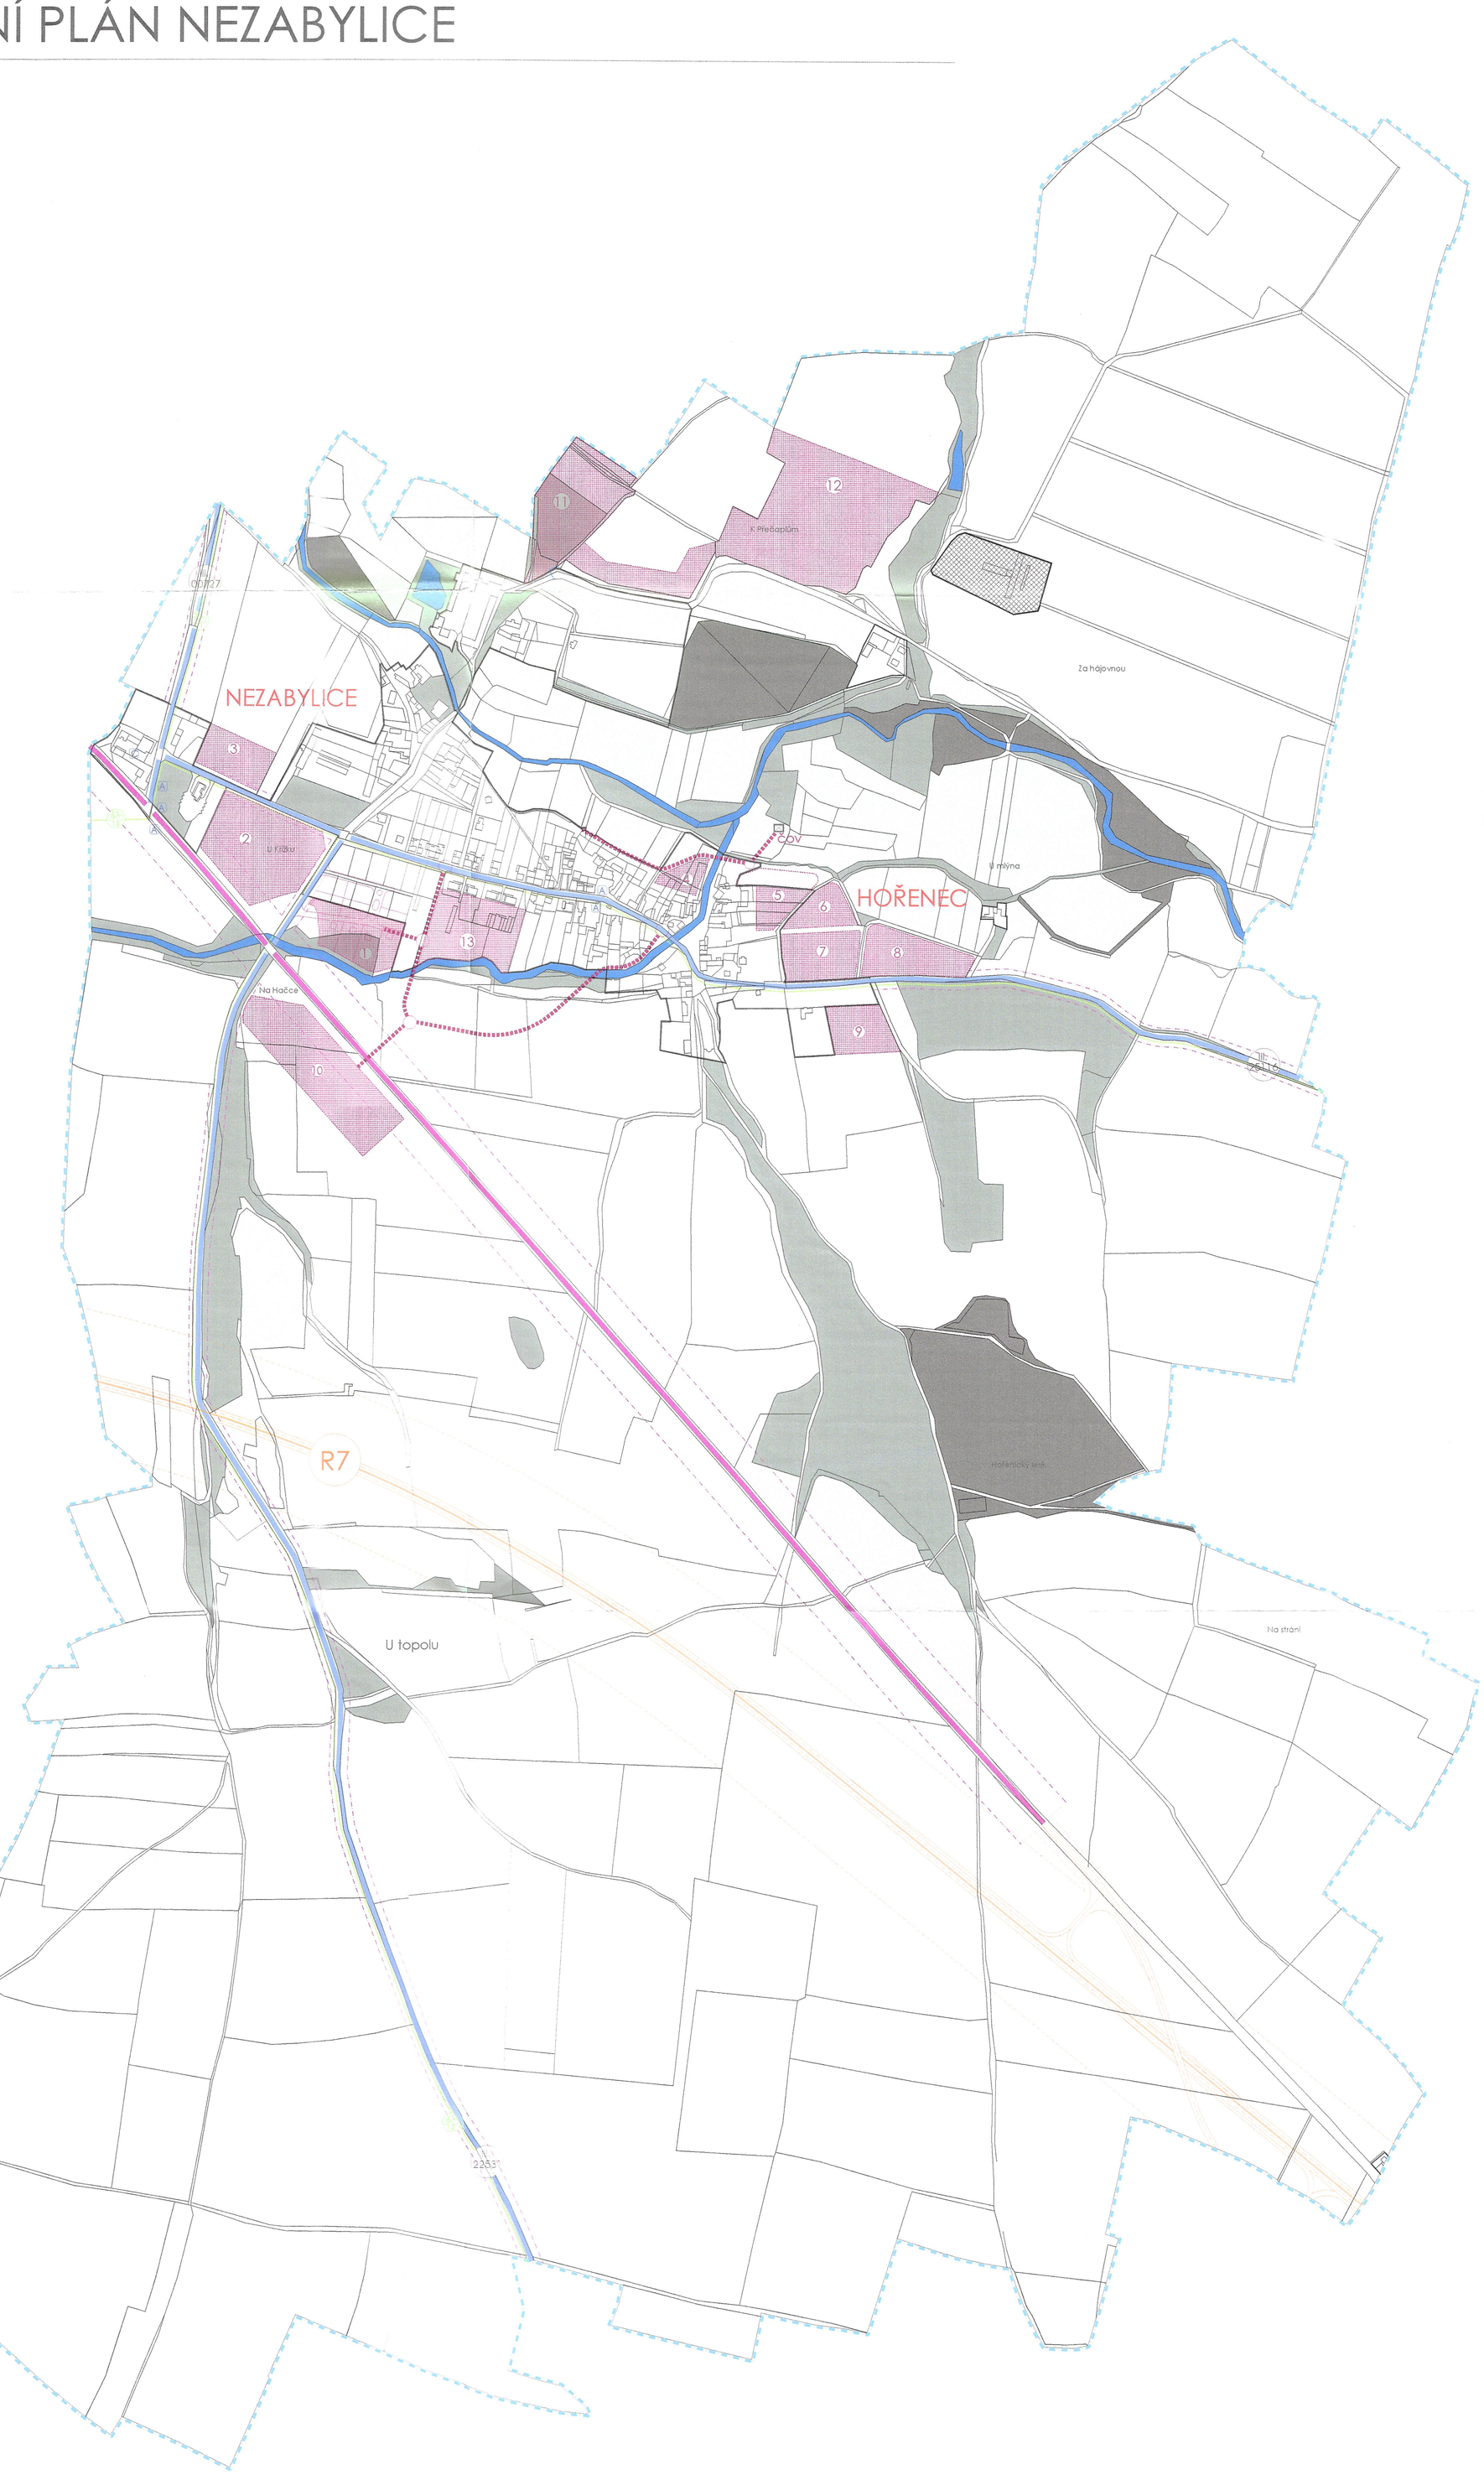

LEGENDA

PODKRES

STÁVAJÍCÍ NÁVRH

- HRANICE ŘEŠENÉHO ÚZEMÍ
- HRANICE ZASTAVĚNÉHO ÚZEMÍ
- ZASTAVITELNÉ ÚZEMÍ
- ÚZEMÍ PLOŠNÉ ASANACE
- PLOCHY POZEMKŮ URČENÝCH K PLNĚNÍ FUNKCE LESA
- PLOCHY VYSOKÉ ZELENĚ
- PLOCHY NÍZKÉ ZELENĚ
- PLOCHY OSTATNÍ ZELENĚ
- VODNÍ TOKY A VODNÍ PLOCHY

DOPRAVNÍ ŘEŠENÍ

STÁVAJÍCÍ NÁVRH

- SILNICE I. TŘÍDY
- SILNICE III. TŘÍDY
- OCHRANNÉ PÁSMO SILNICE
- MÍSTNÍ KOMUNIKACE
- CYKLOTRASY
- KŘIŽOVATKA BEZ STANOVENÍ TVARU
- ZASTÁVKY AUTOBUSOVÉ DOPRAVY
- VEŘEJNÁ PARKOVIŠTĚ
- ČERPACÍ STANICE POHONNÝCH HMOT

POPIS ZASTAVITELNÝCH PLOCH

OZN.	PLOCHA v ha	FUNKČNÍ VYUŽITÍ PLOCHY
1	1,1459	PLOCHY BYDLENÍ V RD
2	2,3570	PLOCHY BYDLENÍ V RD
3	0,7700	PLOCHY BYDLENÍ V RD
4	0,2838	PLOCHY BYDLENÍ V RD
5	0,7472	PLOCHY BYDLENÍ V RD
6	0,5346	PLOCHY BYDLENÍ V RD
7	0,9419	PLOCHY BYDLENÍ V RD
8	1,0499	PLOCHY BYDLENÍ V RD
9	0,7359	PLOCHY BYDLENÍ V RD
10	2,6421	PLOCHY SMÍŠENÉ VÝROBNÍ
11	3,0667	PLOCHY BYDLENÍ V RD
12	4,9367	PLOCHY BYDLENÍ V RD
13	1,5760	PLOCHY VEŘEJNÉ PARKOVÉ ZELENĚ

Záznam o účinnosti
územně plánovací dokumentace

název dokumentace: Územní plán Nezabylice

správní orgán, který územně plánovací dokumentaci vydal: Zastupitelstvo obce Nezabylice

datum vydání: 22.8.2008 | číslo jednací: 00726/2008 | nabytí účinnosti: 10.9.2008

oprávněná úřední osoba pořizovatele:
funkce: referent Magistrátu města Chomutova Odboru investic a majetku města
jméno: Martina
příjmení: Valešová
podpis a otisk úředního razítka: MAGISTRÁT MĚSTA CHOMUTOVA Odbor rozvoje investic a majetku města Zborovské 4802 430 29 Chomutov -1-

SCHÉMA | ORIENTACE | ČÍSLO PARÉ

ING. ARCH. JAROSLAV PACHNER

AUTORIZOVANÝ ARCHITEKT ING. ARCH. LADISLAV PACHNER ČESKÁ REPUBLIKA

ARCHITEKTONICKÝ ATELIER PRAHA 4, MLADENOVOVA 3234

NÁZEV ZAKÁZKY: ÚZEMNÍ PLÁN NEZABYLICE
MÍSTO ZAKÁZKY: OBEC NEZABYLICE, ÚSTECKÝ KRAJ
POŘIZOVATEL: MAGISTRÁT MĚSTA CHOMUTOVA, ODBOR INVESTIC A ÚŘAD ÚZEMNÍHO PLÁNOVÁNÍ

ZAKÁZKA: 175/2004
STUPEŇ: NÁVRH
DATUM: ZÁŘÍ 2008
MĚŘÍTKO: 1 : 5000

NÁZEV VÝKRESU: KONCEPCE DOPRAVNÍHO ŘEŠENÍ
ČÍSLO VÝKRESU: I.b2