ÚZEMNÍ PLÁN NEZABYLICE

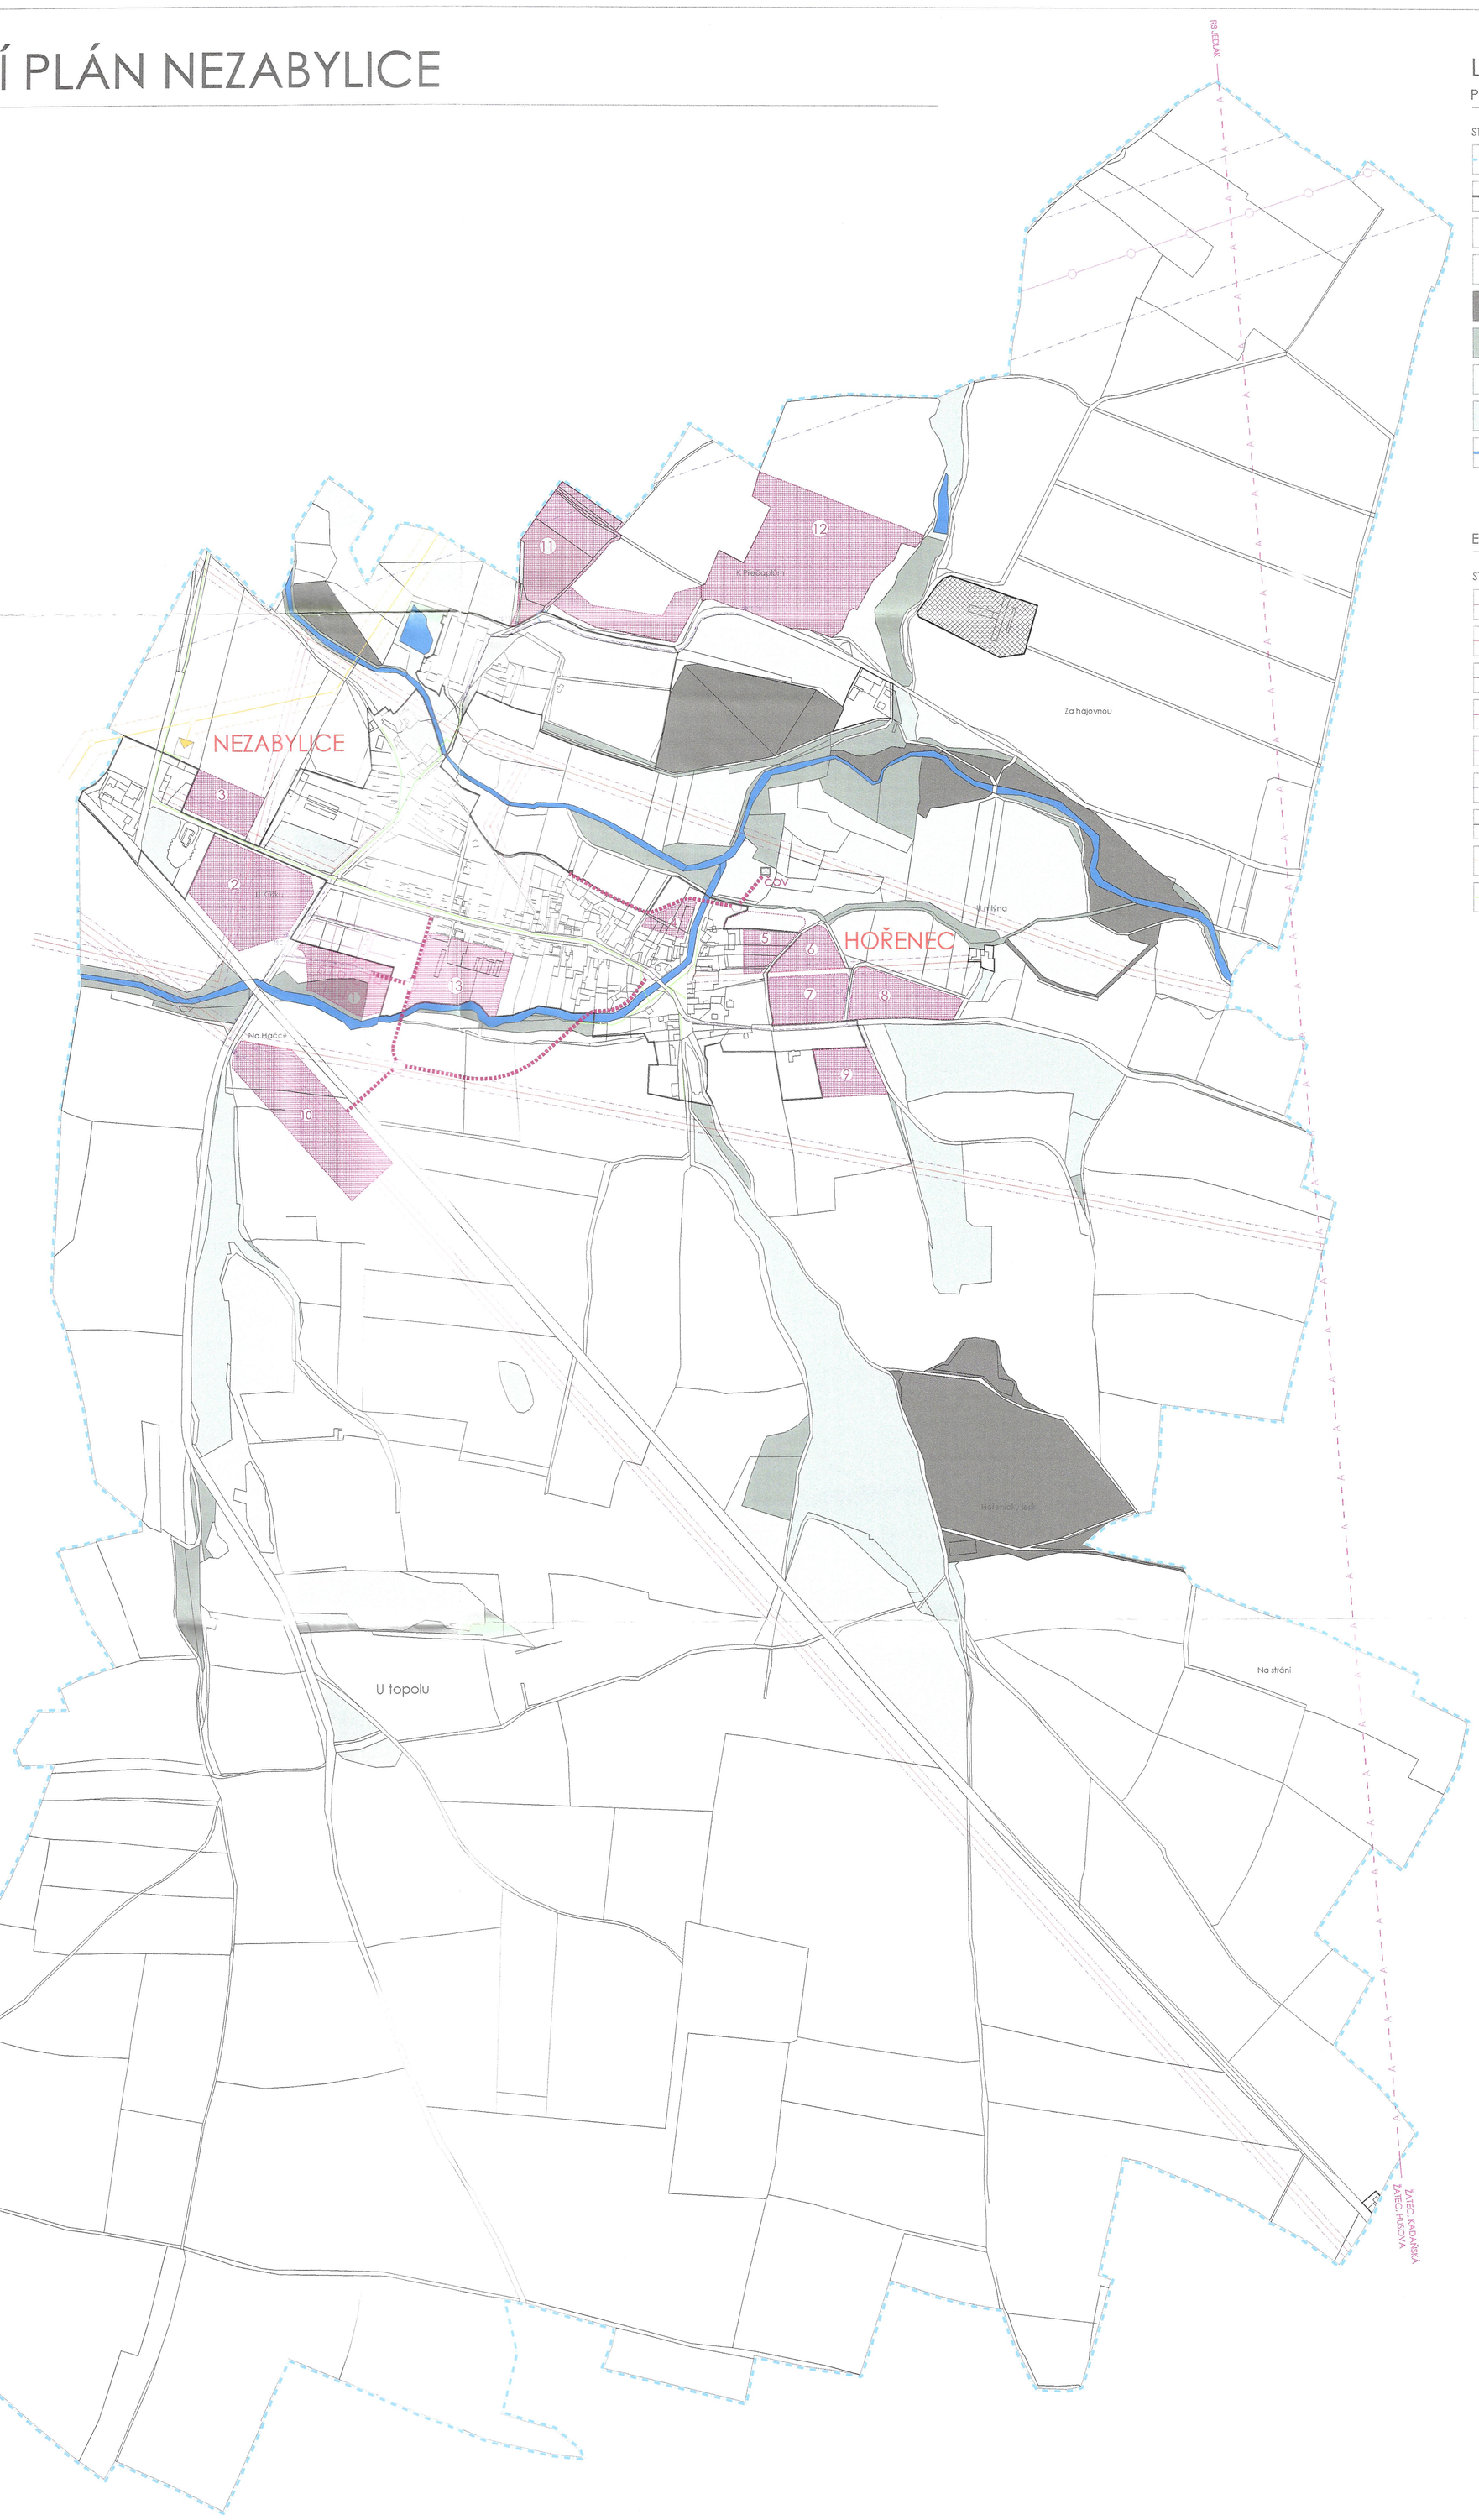

LEGENDA

PODKRES

STÁVAJÍCÍ NÁVRH

- HRANICE ŘEŠENÉHO ÚZEMÍ
- HRANICE ZASTAVĚNÉHO ÚZEMÍ
- ZASTAVITELNÉ ÚZEMÍ
- ÚZEMÍ PLOŠNÉ ASANACE
- PLOCHY POZEMKŮ URČENÝCH K PLNĚNÍ FUNKCE LESA
- PLOCHY VYSOKÉ ZELENĚ
- PLOCHY NÍZKÉ ZELENĚ
- PLOCHY OSTATNÍ ZELENĚ
- VODNÍ TOKY A VODNÍ PLOCHY

ENERGIE

STÁVAJÍCÍ NÁVRH

- VRCHNÍ VEDENÍ VVN ELEKTRO
- VRCHNÍ VEDENÍ VN ELEKTRO
- OP VN ELEKTRO
- RADIORELÉOVÉ TRASY
- PRODUKTOVOD
- OCHRANNÉ PÁSMO PRODUKTOVODU
- VTL PLYNOVOD
- OCHRANNÉ PÁSMO VTL PLYNOVODU
- STL PLYNOVOD

POPIS ZASTAVITELNÝCH PLOCH

OZN.	PLOCHA v ha	FUNKČNÍ VYUŽITÍ PLOCHY
1	1,1459	PLOCHY BYDLENÍ V RD
2	2,3570	PLOCHY BYDLENÍ V RD
3	0,7700	PLOCHY BYDLENÍ V RD
4	0,2838	PLOCHY BYDLENÍ V RD
5	0,7472	PLOCHY BYDLENÍ V RD
6	0,5346	PLOCHY BYDLENÍ V RD
7	0,9419	PLOCHY BYDLENÍ V RD
8	1,0499	PLOCHY BYDLENÍ V RD
9	0,7359	PLOCHY BYDLENÍ V RD
10	2,6421	PLOCHY SMÍŠENÉ VÝROBNÍ
11	3,0667	PLOCHY BYDLENÍ V RD
12	4,9367	PLOCHY BYDLENÍ V RD
13	1,5760	PLOCHY VEŘEJNÉ PARKOVÉ ZELENĚ

Záznam o účinnosti územně plánovací dokumentace

název dokumentace: Územní plán Nezabylice

správní orgán, který územně plánovací dokumentaci vydal: Zastupitelstvo obce Nezabylice

datum vydání: 22.5.2008 | číslo jednací: OÚPC 1/2008 | nabytí účinnosti: 10.9.2008

oprávněná úřední osoba pořizovatele:

funkce: referent Magistrátu města Chomutova Odboru investic u

jméno: Martina

příjmení: Valešová

MAGISTRÁT MĚSTA CHOMUTOVA
Odbor rozvoje investic a majetku města
Zborovská 4602
430 28 Chomutov
-1-

podpis a otisk úředního razítka

SCHÉMA | ORIENTACE | ČÍSLO PARÉ

ING. ARCH. JAROSLAV PACHNER

ING. ARCH. LADISLAV OLMRSKA

ARCHITEKTONICKÝ ATELIER
PRAHA 4, MLADENOVOVA 3234

NÁZEV ZAKÁZKY: ÚZEMNÍ PLÁN NEZABYLICE
MÍSTO ZAKÁZKY: OBEC NEZABYLICE, ÚSTECKÝ KRAJ
POŘIZOVATEL: MAGISTRÁT MĚSTA CHOMUTOVA, ODBOR INVESTIC A ÚŘAD ÚZEMNÍHO PLÁNOVÁNÍ

ZAKÁZKA: 175/2004
STUPEŇ: NÁVRH
DATUM: ZÁŘÍ 2006
MĚŘÍTKO: 1 : 5000

NÁZEV VÝKRESU: KONCEPCE ENERGETICKÉHO ŘEŠENÍ
ČÍSLO VÝKRESU: I.b3