ÚZEMNÍ PLÁN NEZABYLICE

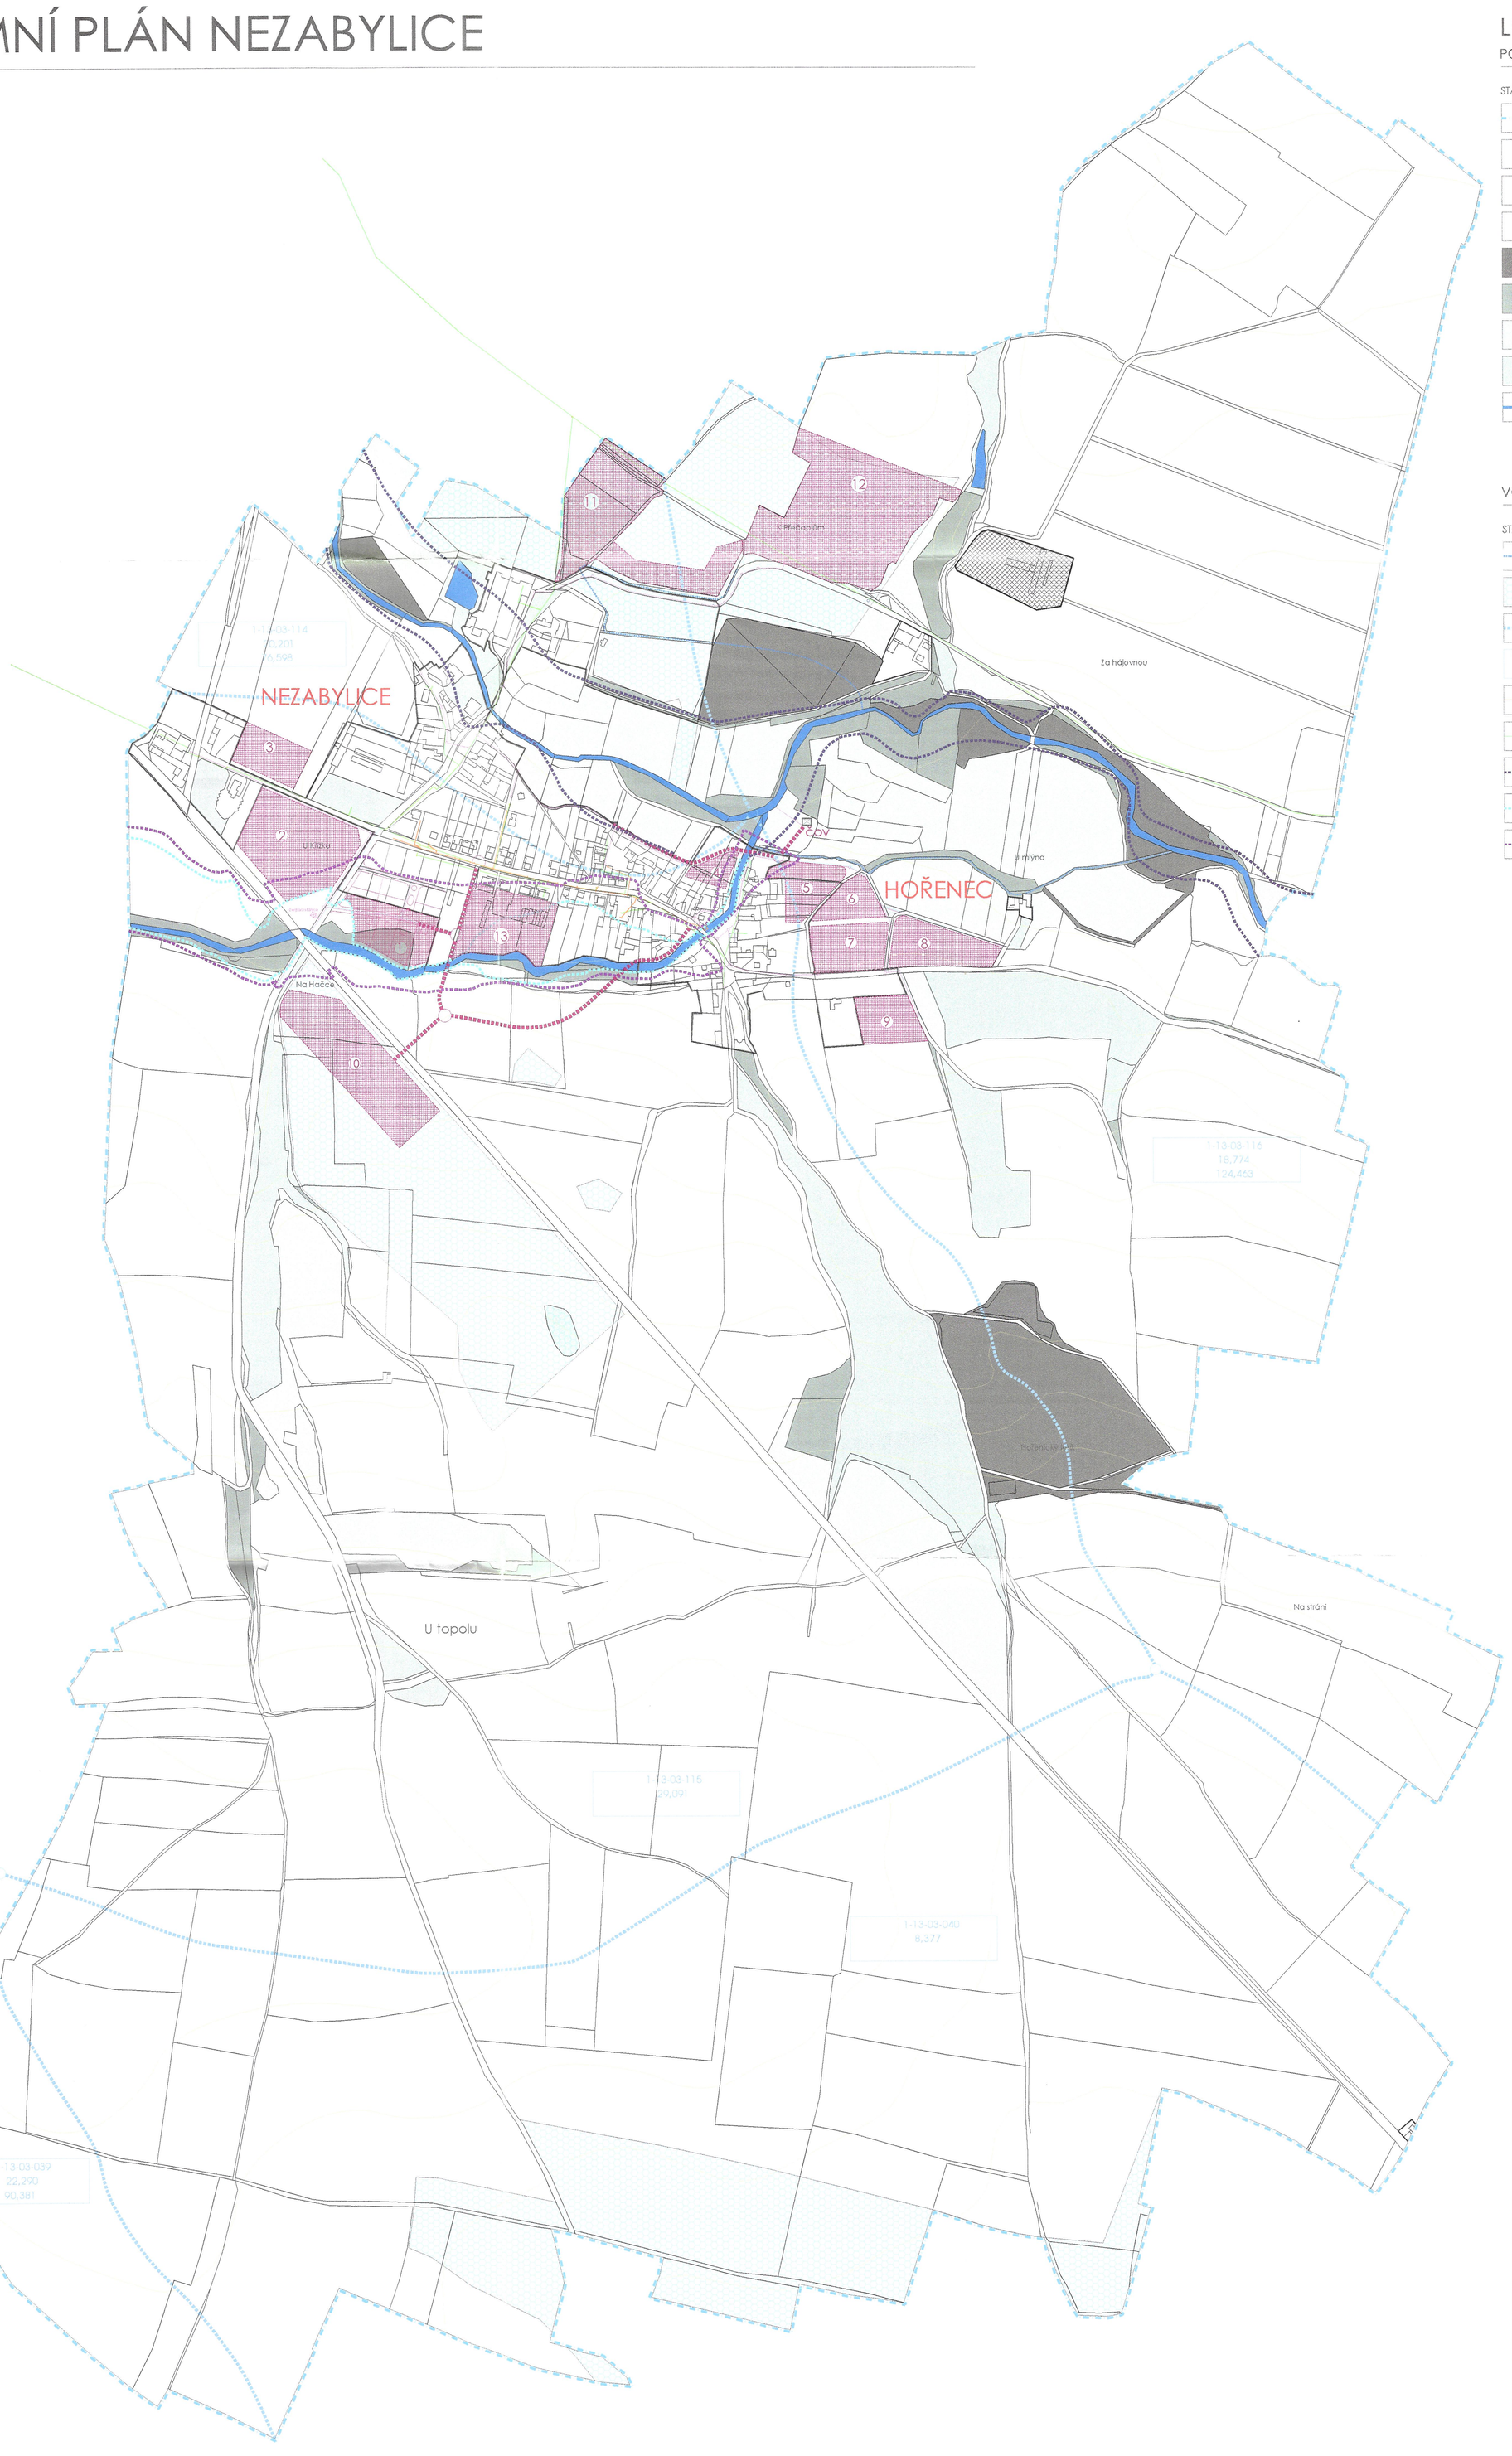

LEGENDA

PODKRES

STÁVAJÍCÍ	NÁVRH	
		HRANICE ŘEŠENÉHO ÚZEMÍ
		ZASTAVITELNÉ ÚZEMÍ
		ÚZEMÍ PLOŠNÉ ASANACE
		HRANICE ZASTAVITELNÉHO ÚZEMÍ
		PLOCHY POZEMKŮ URČENÝCH K PLNĚNÍ FUNKCE LESA
		PLOCHY VYSOKÉ ZELENĚ
		PLOCHY NÍZKÉ ZELENĚ
		PLOCHY OSTATNÍ ZELENĚ
		VODNÍ TOKY A VODNÍ PLOCHY

VODOHOSPODÁŘSKÉ ŘEŠENÍ ÚZEMÍ

STÁVAJÍCÍ	NÁVRH	
		ODVODŇOVACÍ PŘÍKOPY
		ČOV VČETNĚ OCHRANNÉHO PÁSMA
		HRANICE ROZVODÍ
1-13-03-116 18,774 124,463		DEFINICE ROZVODÍ
		SPLAŠKOVÁ KANALIZACE
		VODOVOD
		ZÁPLAVOVÉ ÚZEMÍ CHOMUTOVKY AKTIVNÍ ZÓNA Q 100
		ZÁPLAVOVÉ ÚZEMÍ HAČKY AKTIVNÍ ZÓNA Q 100
		ZÁPLAVOVÉ ÚZEMÍ HAČKY AKTIVNÍ ZÓNA Q 100 +

POPIS ZASTAVITELNÝCH PLOCH

OZN.	PLOCHA v ha	FUNKČNÍ VYUŽITÍ PLOCHY
1	1,1459	PLOCHY BYDLENÍ V RD
2	2,3570	PLOCHY BYDLENÍ V RD
3	0,7700	PLOCHY BYDLENÍ V RD
4	0,2838	PLOCHY BYDLENÍ V RD
5	0,7472	PLOCHY BYDLENÍ V RD
6	0,5346	PLOCHY BYDLENÍ V RD
7	0,9419	PLOCHY BYDLENÍ V RD
8	1,0499	PLOCHY BYDLENÍ V RD
9	0,7359	PLOCHY BYDLENÍ V RD
10	2,6421	PLOCHY SMÍŠENÉ VÝROBNÍ
11	3,0667	PLOCHY BYDLENÍ V RD
12	4,9367	PLOCHY BYDLENÍ V RD
13	1,5760	PLOCHY VEŘEJNÉ PARKOVÉ ZELENĚ

Záznam o účinnosti územně plánovací dokumentace

název dokumentace: Územní plán Nezabylice

správní orgán, který územně plánovací dokumentaci vydal: Zastupitelstvo obce Nezabylice

datum vydání: 22.8.2008 | číslo jednací: OOPč. 1/2008 | nabytí účinnosti: 10.9.2008

oprávněná úřední osoba pořizovatele:

funkce: referent Magistrátu města Chomutova Odboru investic u Úřadu územního plánování

jméno: Martina

příjmení: Valešová

MAGISTRÁT MĚSTA CHOMUTOVA
Odbor rozvoje investic a majetku města
Zborovská 4602
430 28 Chomutov
-1-

podpis a otisk úředního razítka

SCHÉMA | ORIENTACE | ČÍSLO PARÉ

ING. ARCH. JAROSLAV PACHNER

AUTORIZOVANÝ ARCHITEKT ING. ARCH. LADISLAV KOPŘIVA ČESKÁ REPUBLIKA 02

ARCHITEKTONICKÝ ATELIER
PRAHA 4, MLADENOVOVA 3234

NÁZEV ZAKÁZKY: ÚZEMNÍ PLÁN NEZABYLICE
MÍSTO ZAKÁZKY: OBEC NEZABYLICE, ÚSTECKÝ KRAJ
POŘIZOVATEL: MAGISTRÁT MĚSTA CHOMUTOVA, ODBOR INVESTIC A ÚŘAD ÚZEMNÍHO PLÁNOVÁNÍ

ZAKÁZKA: 175/2004
STUPEŇ: NÁVRH
DATUM: ZÁŘÍ 2008
MĚŘÍTKO: 1 : 5000

NÁZEV VÝKRESU: KONCEPCE VOHOSPODÁŘSKÉHO ŘEŠENÍ

ČÍSLO VÝKRESU: 1b4