


Územní plán Spořice

K.ú. Spořice

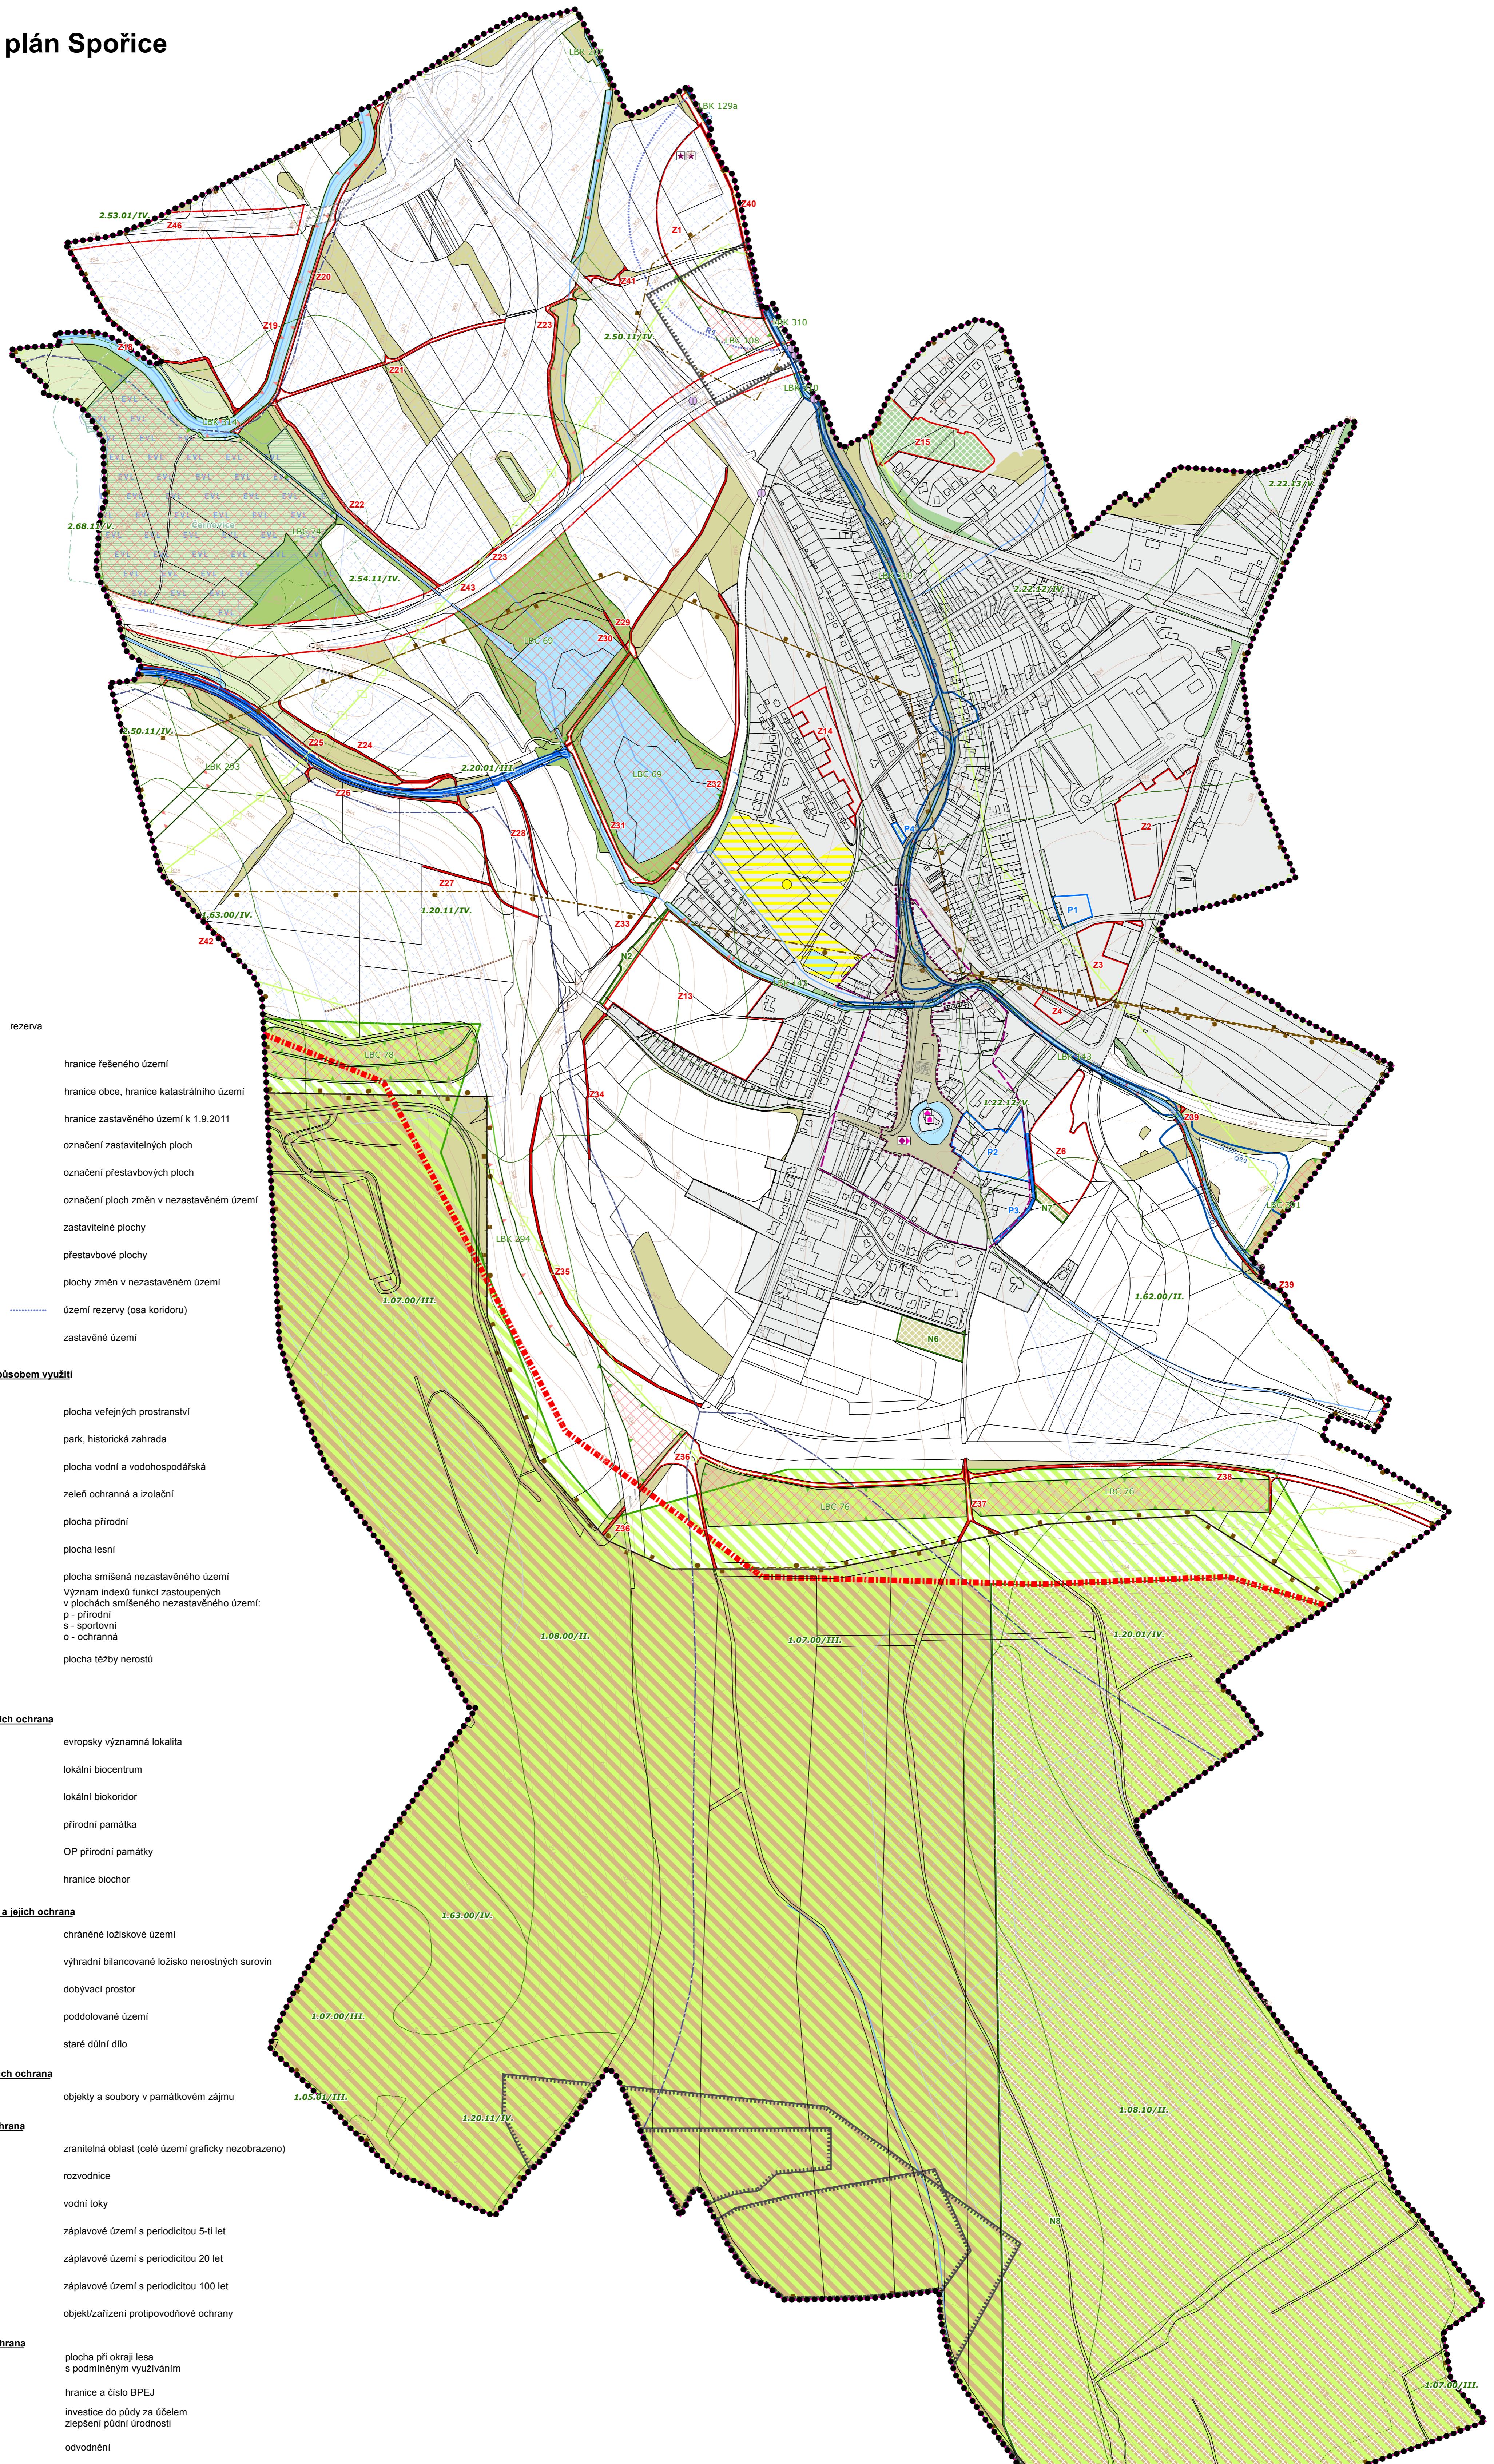

Zájem o učinnost územně plánovací dokumentace	
Název dokumentace:	Územní plán Spořice
Správní orgán, který územně plánovací dokumentaci vydal:	Zastupitelstvo obce Spořice
Datum nabytí účinnosti ÚPD	
Oprávněný úřední osoba pořizovatele:	
Jméno a příjmení:	Martina Valešová
Funkce:	Referent Odboru rozvoje a investic Magistrátu města Chomutova
Podpis:	
Otisk úředního razítka:	

projektant	zpracovatel	kreslil	SM-Projekt spol.s.r.o.
Ing. Arch. Jaroslav Pachner			Blatenská 2306
objednatel zakázky:	Obec Spořice		430 03 Chomutov
místo zakázky:	Ústecký kraj, ORP Chomutov		IČ: 2549741
příjazdová adresa:	Magistrát města Chomutova		zakázka č.: 1/2012
název:	Územní plán Spořice		stupeň:
výkres:	Krajina - struktura krajiny, její užívání a ochrana		datum: srpen 2017
			výkres č.: A2
			měřítko: 1:5000