


Územní plán Spořice

k.ú. Spořice

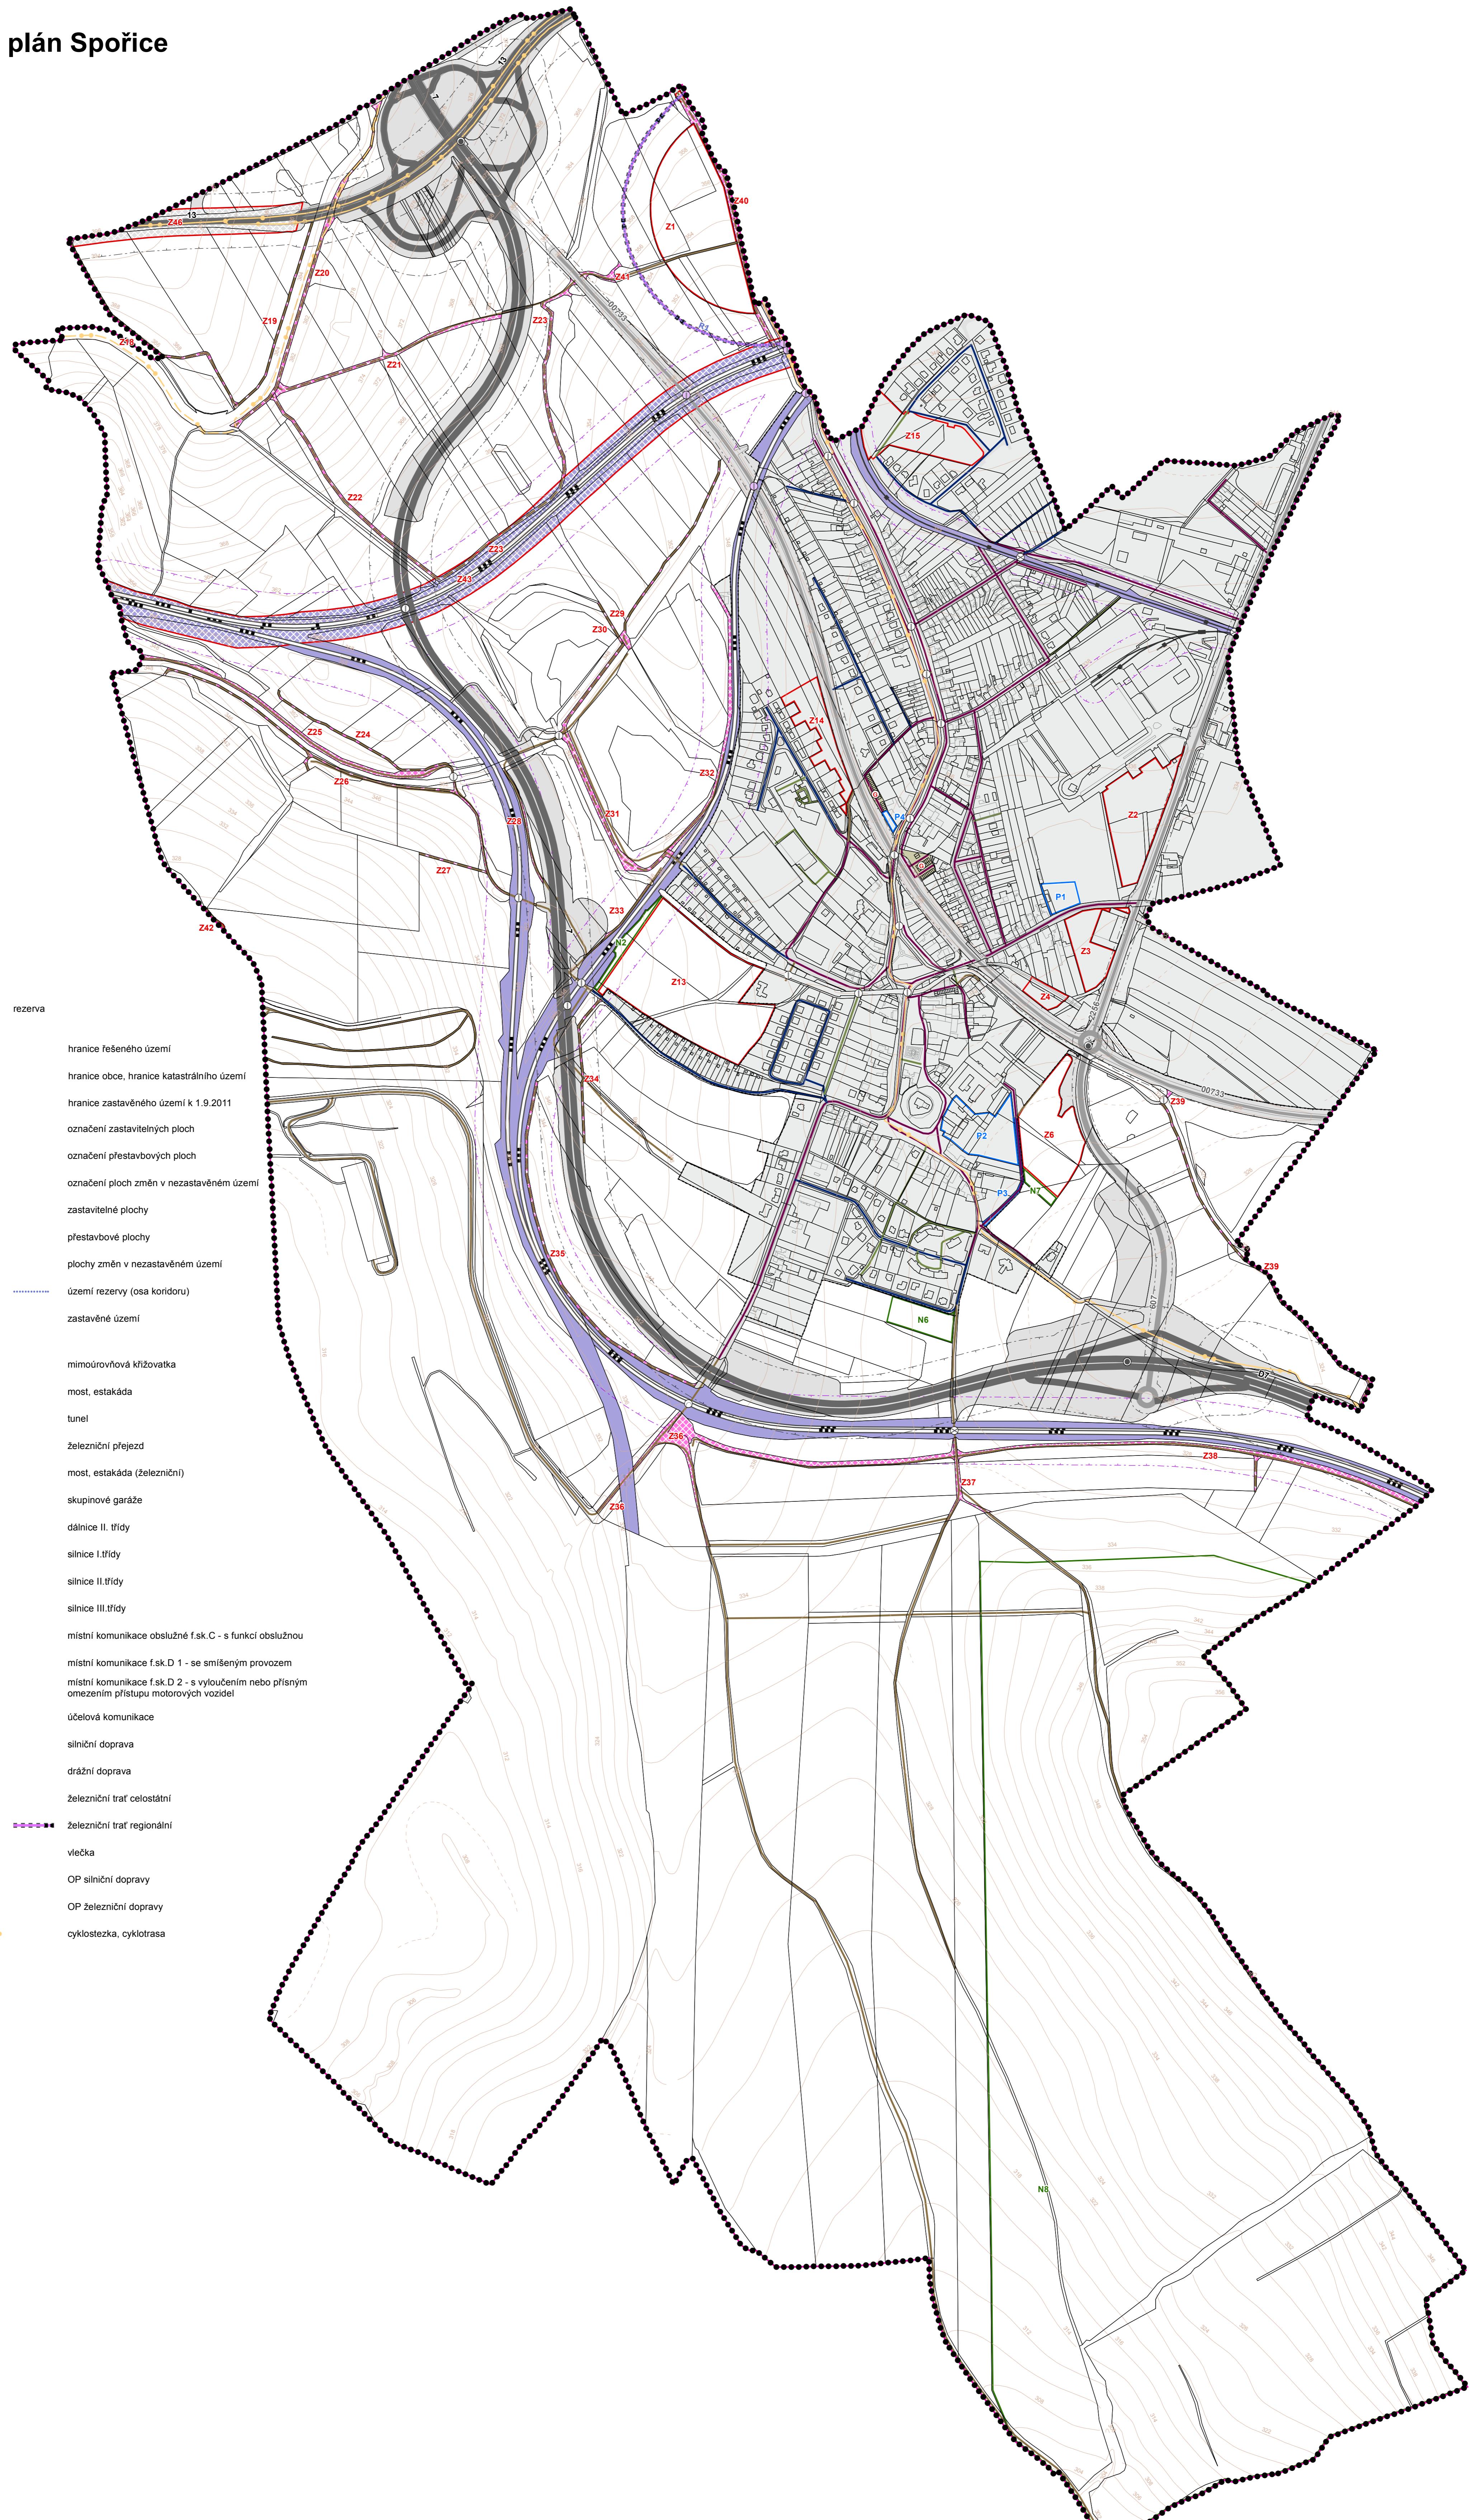

Zájem o účinnost územně plánovací dokumentace	
Název dokumentace:	Územní plán Spořice
Správní orgán, který územně plánovací dokumentaci vydal:	Zastupitelstvo obce Spořice
Datum nabytí účinnosti ÚPD	
Oprávněný úřední osoba pořizovatele:	
Jméno a příjmení:	Martina Valešová
Funkce:	Referent Odboru rozvoje a investic Magistrátu města Chomutova
Podpis:	
Otisk úředního razítka:	

projektant	zpracovatel	kreslil	SM-Projekt spol s.r.o.
Ing. Arch. Jaroslav Pachner			Blatenská 2306 430 03 Chomutov IČ: 2549741
objednatele/zákazky:	Obec Spořice		
místo zákazky:	Ústecký kraj, I. RP Chomutov		
pouzívatele:	Magistrát města Chomutova		zakázka č.: 1/2012
název:	Územní plán Spořice		stupeň: ÚP
výkres:	Dopravní řešení		datum: srpen 2017
			výkres č.: B
			měřítko: 1:5000