


Územní plán Spořice

k.ú. Spořice

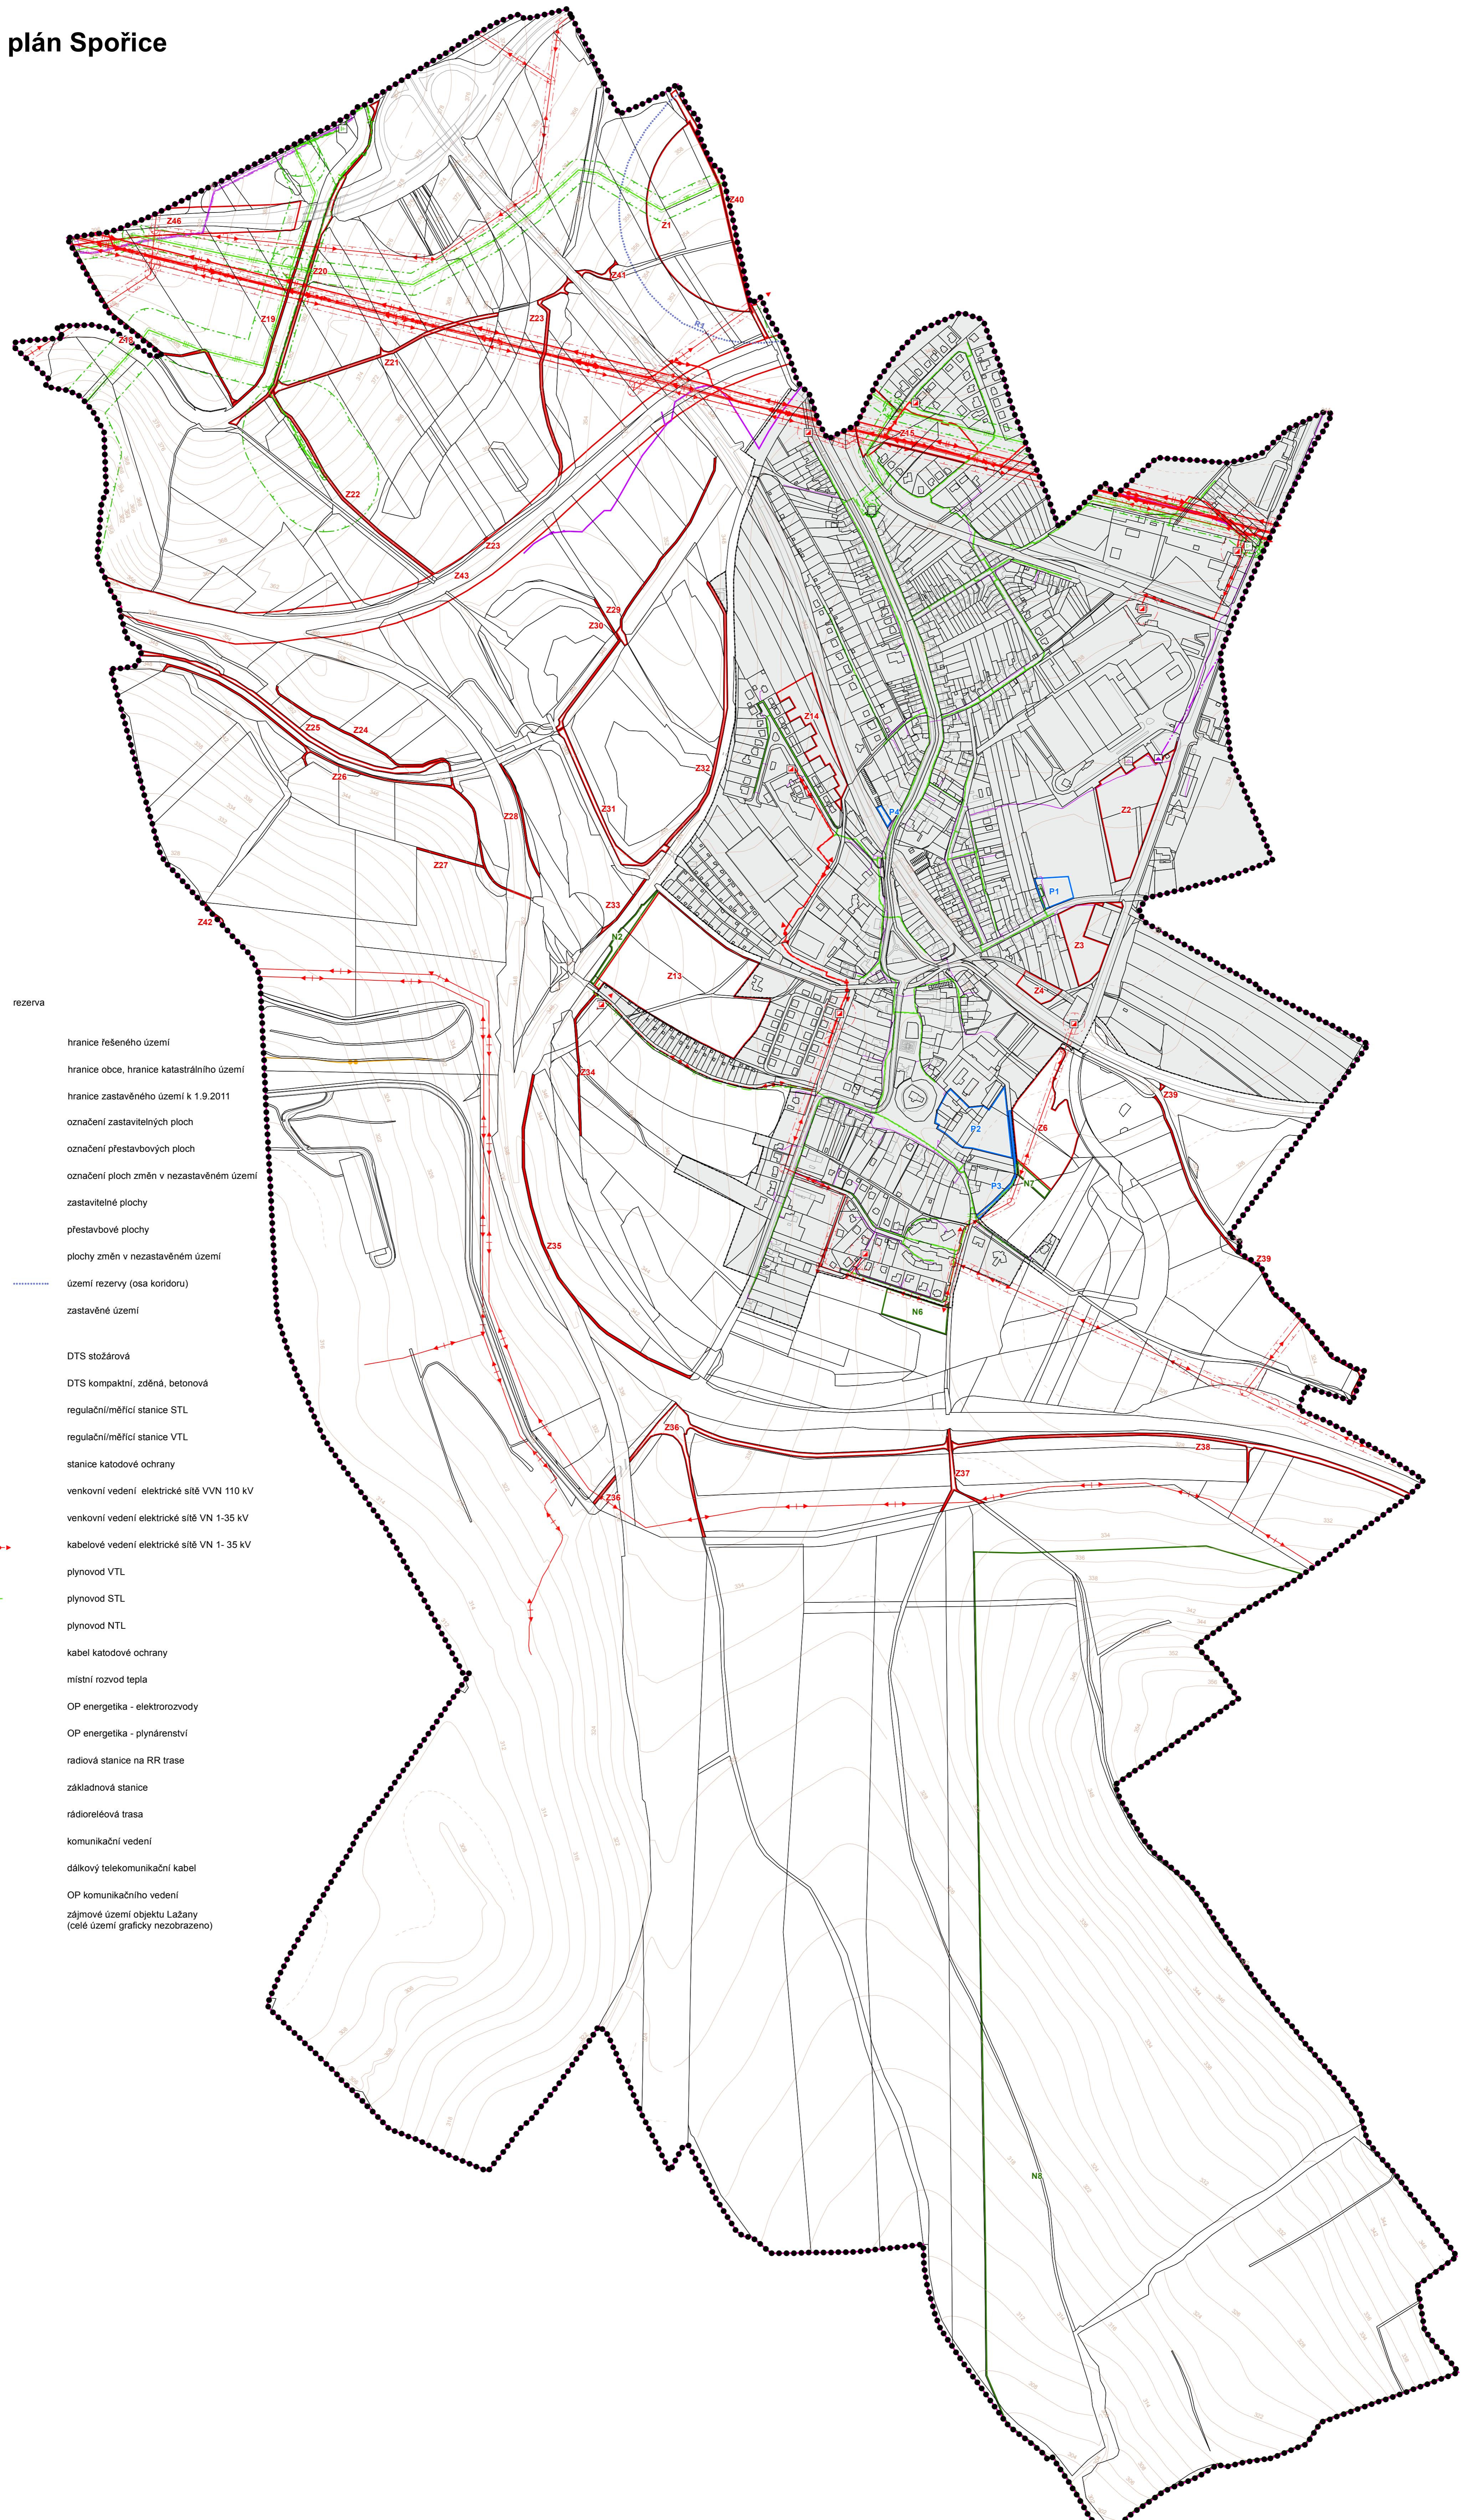

Zájem o účinnost územně plánovací dokumentace	
Název dokumentace:	Územní plán Spořice
Správní orgán, který územně plánovací dokumentaci vydal:	Zastupitelstvo obce Spořice
Datum nabytí účinnosti ÚPD	
Oprávněná úřední osoba pořizovatele:	
Jméno a příjmení:	Martina Valešová
Funkce:	Referent Odboru rozvoje a investic Magistrátu města Chomutova
Podpis:	
Otisk úředního razítka:	

projektant	zpracovatel	kreslil	SM-Projekt spol s.r.o.
Ing. Arch. Jaroslav Pachner			Blatenská 2306
objednatel zakázky:	Obec Spořice		430 03 Chomutov
místo zakázky:	Ústecký kraj, ORP Chomutov		IČ: 2549741
pofízovatel:	Magistrát města Chomutova	zakázka č.:	1/2012
název:	Územní plán Spořice	stupeň:	ÚP
výkres:	Zásobování energiemi - elektrorozvody, spoj	datum:	srpen 2017
		výkres č.:	D
		měřítko:	1:5000